


SITUACE č.1


měřítko 1:1000

Obec Zákupy

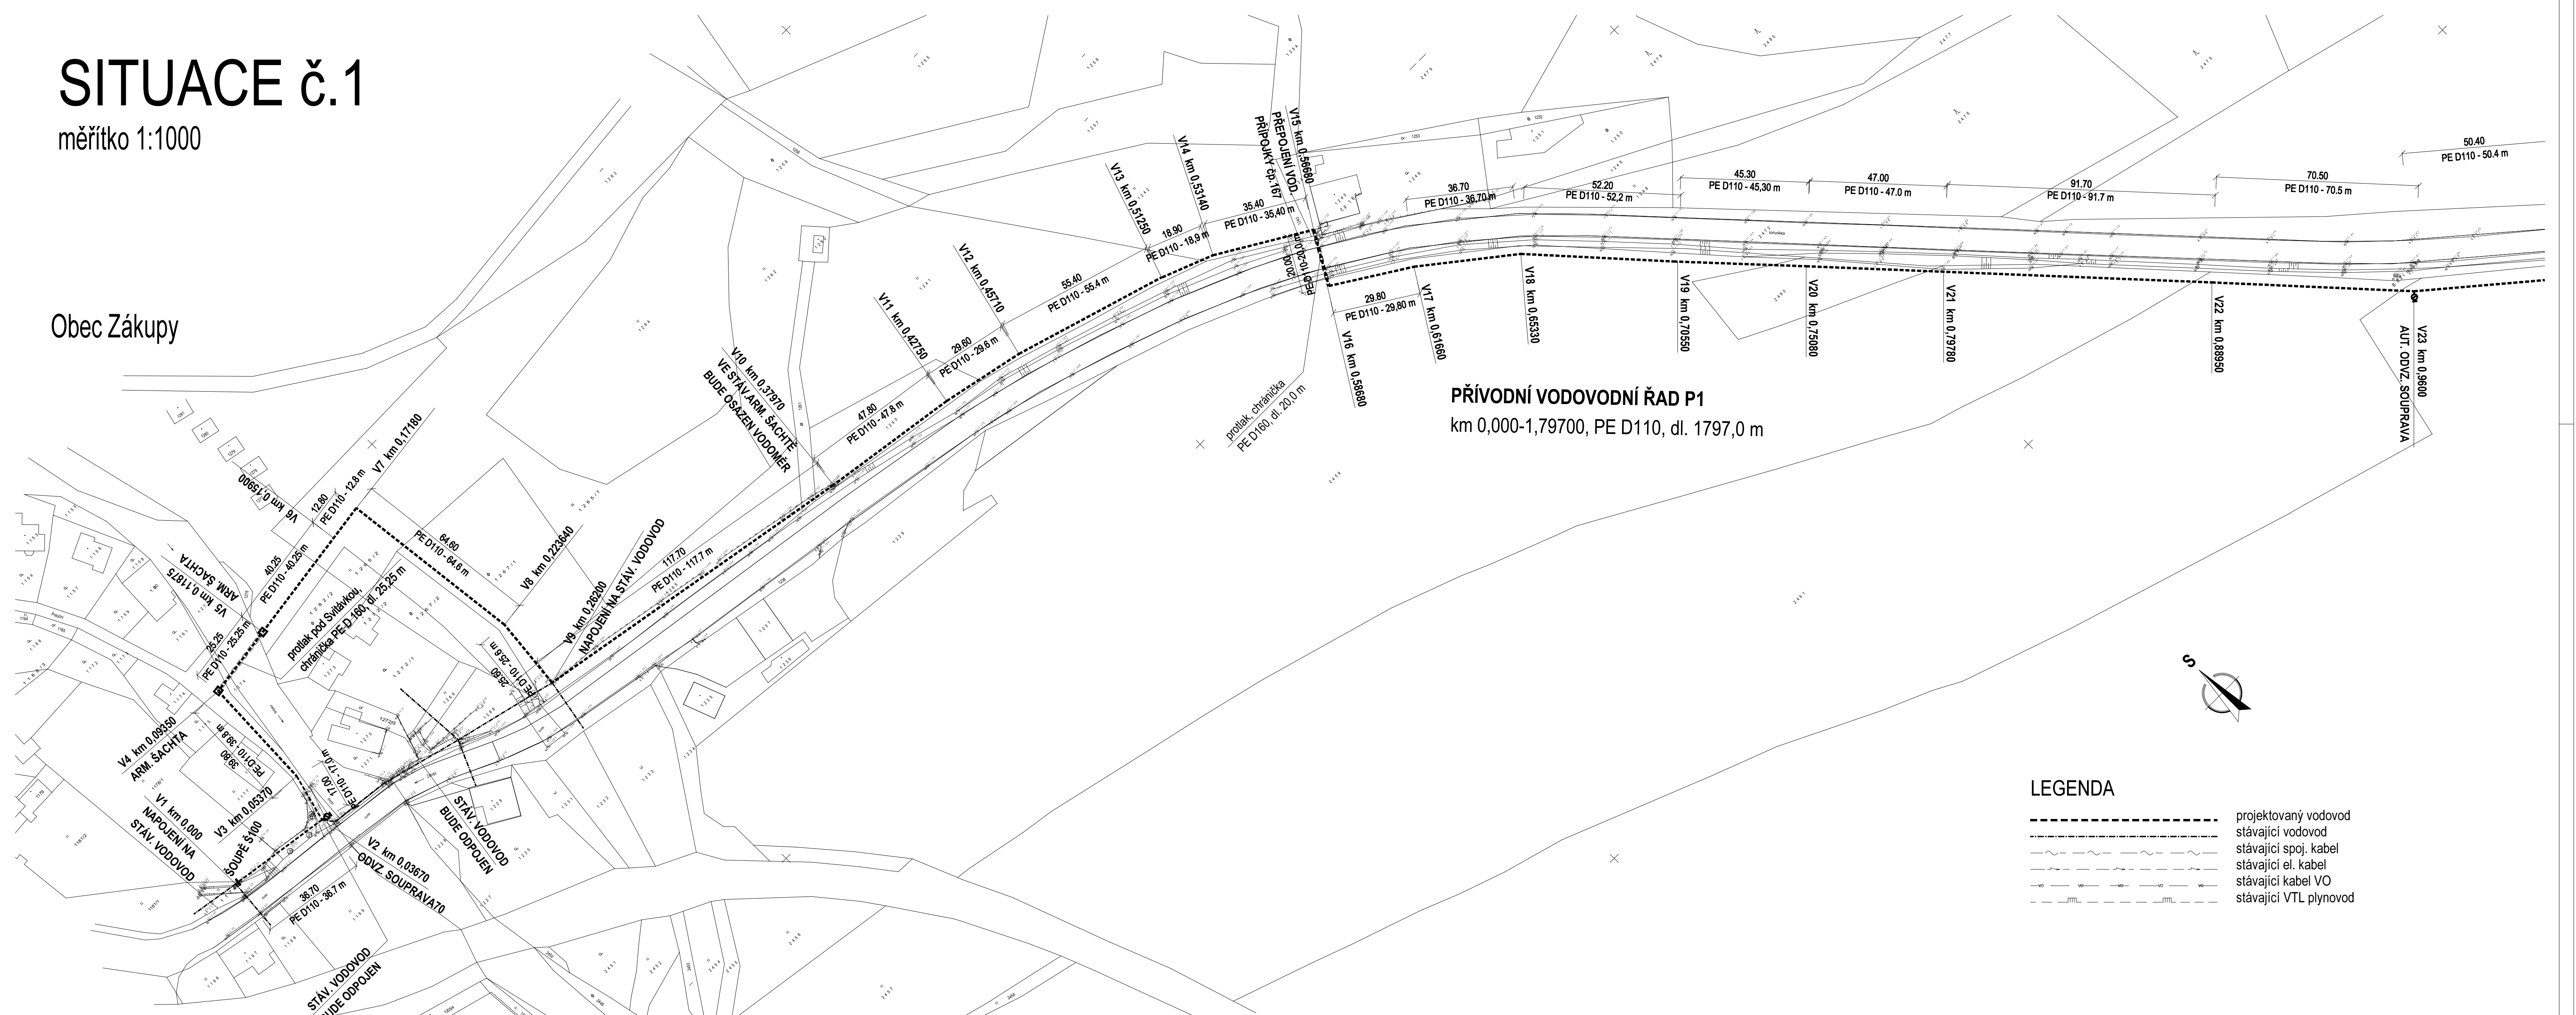

LEGENDA

- projektovaný vodovod
- stávající vodovod
- stávající spoj, kabel
- stávající el. kabel
- stávající kabel VO
- stávající VTL plynovod

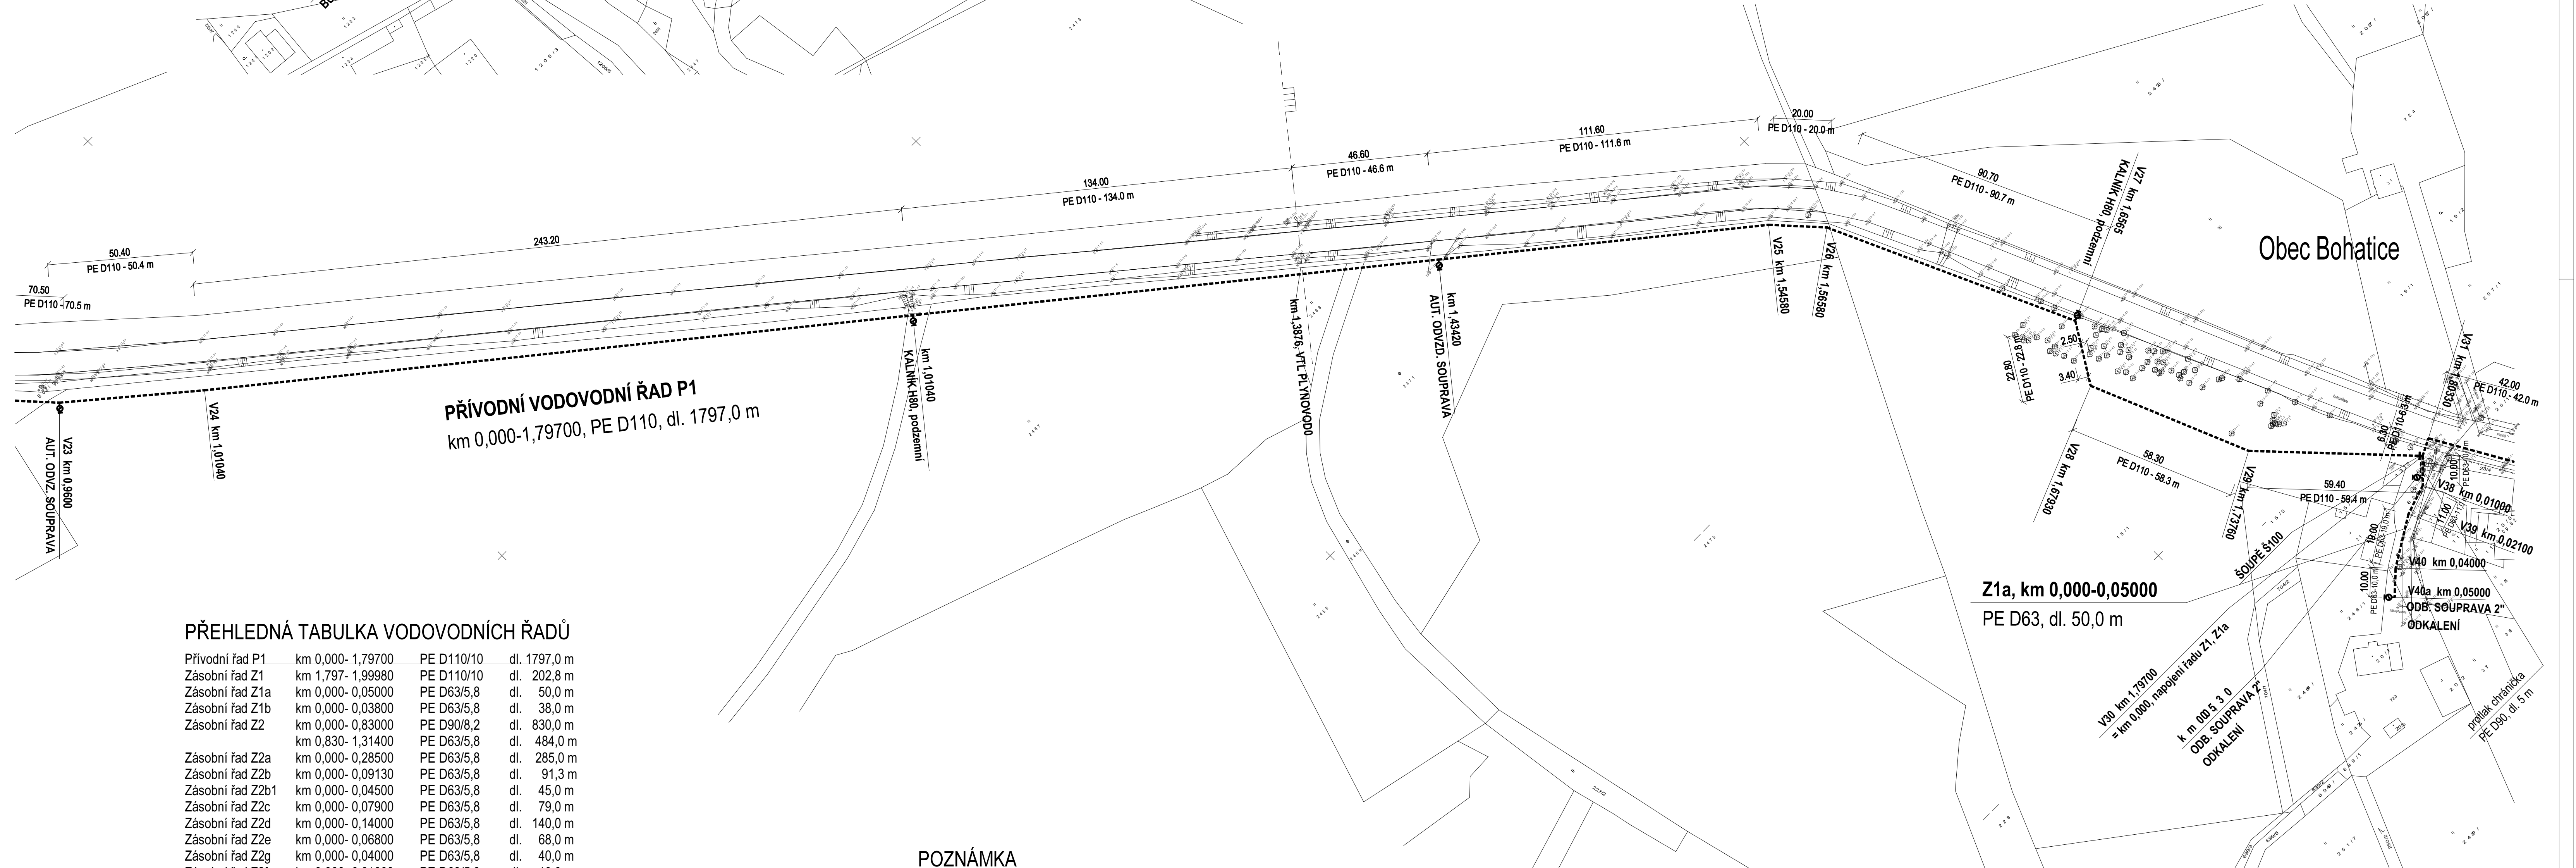

PŘEHLEDNÁ TABULKA VODOVODNÍCH ŘADŮ

Řad	Km	PE	dl.
Přívodní řad P1	km 0,000-1,79700	PE D110/10	dl. 1797,0 m
Zásobní řad Z1	km 1,797-1,99980	PE D110/10	dl. 202,8 m
Zásobní řad Z1a	km 0,000-0,05000	PE D63/5,8	dl. 50,0 m
Zásobní řad Z1b	km 0,000-0,03800	PE D63/5,8	dl. 38,0 m
Zásobní řad Z2	km 0,000-0,83000	PE D90/8,2	dl. 830,0 m
	km 0,830-1,31400	PE D63/5,8	dl. 484,0 m
Zásobní řad Z2a	km 0,000-0,28500	PE D63/5,8	dl. 285,0 m
Zásobní řad Z2b	km 0,000-0,09130	PE D63/5,8	dl. 91,3 m
Zásobní řad Z2b1	km 0,000-0,04500	PE D63/5,8	dl. 45,0 m
Zásobní řad Z2c	km 0,000-0,07900	PE D63/5,8	dl. 79,0 m
Zásobní řad Z2d	km 0,000-0,14000	PE D63/5,8	dl. 140,0 m
Zásobní řad Z2e	km 0,000-0,06800	PE D63/5,8	dl. 68,0 m
Zásobní řad Z2g	km 0,000-0,04000	PE D63/5,8	dl. 40,0 m
Zásobní řad Z2f	km 0,000-0,01000	PE D63/5,8	dl. 10,0 m
Zásobní řad Z3	km 0,000-0,43200	PE D110/10	dl. 432,0 m
	km 0,432-0,81500	PE D63/5,8	dl. 383,0 m
Zásobní řad Z3a	km 0,000-0,06700	PE D63/5,8	dl. 67,0 m
Zásobní řad Z3b	km 0,000-0,08320	PE D63/5,8	dl. 83,2 m
Zásobní řad Z3d	km 0,000-0,14700	PE D63/5,8	dl. 147,0 m
Zásobní řad Z3e	km 0,000-0,16000	PE D63/5,8	dl. 160,0 m
Zásobní řady v obci Bohatice		celkem	dl. 3640,3 m
Zásobní řady včetně přívodního řadu			dl. 5437,30 m

POZNÁMKA

Kraj : Liberecký
 Okres : Česká Lípa
 Katastrální území : Bohatice u Zákup
 Souřadnicový systém : JTSK
 Výškový systém : Bpv
 Redukce výšek : 200,00

Vypracoval:	Milan Baloun	Datum:	06 / 2016	Číslo zak.:	03 - 2016	Stupeň:	DPS
Odp. projektant:	Milan Baloun	Investor/stavba:		Obec Bohatice, Bohatice 79, 470 02 Česká Lípa		Katastrální území:	
Vedl. projektant:	Milan Baloun	Stavba:		Vodovod Bohatice		Spolupříloh:	
Měřítko:	1:1000	Formát:	16 A4	Číslo přílohy:		Z2	
Oceň:				SITUACE č.1			