


BOHATICE

ÚZEMNÍ PLÁN - ÚPLNÉ ZNĚNÍ PO ZMĚNÁCH Č.1, Č.2

VÝKRES VEŘEJNĚ PROSPĚŠNÝCH STAVEB, OPATŘENÍ A ASANACÍ

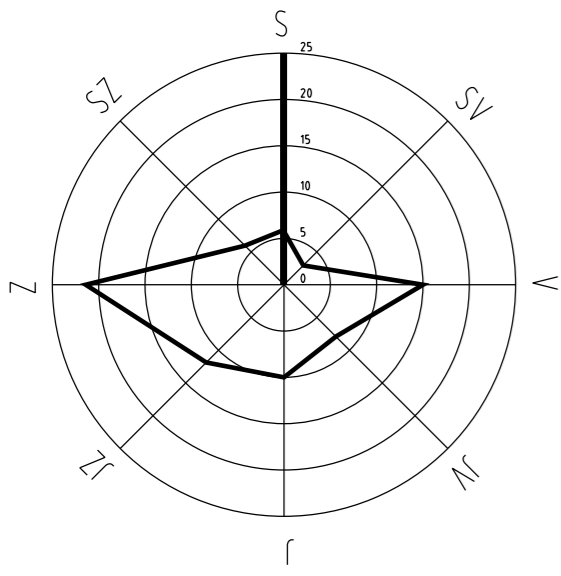

INFORMATIVNÍ JEVY

	HRANICE ŘEŠENÉHO ÚZEMÍ
	HRANICE POZEMKOVÝCH PARCEL
	VNITŘNÍ KRESBA POZEMKOVÝCH PARCEL
	Samoty MÍSTNÍ A POMÍSTNÍ NÁZVOSLOVÍ

SCHVALOVANÉ JEVY

VPS, PRO KTERÉ LZE PŘÁVA K POZEMKŮM A STAVBÁM VYVLASTNIT

STAV	NÁVRH	POPIS
	VD.D33/6	VPS DOPRAVNÍ INFRASTRUKTURY - DOPRAVA DRÁŽNÍ
	VD.Z.23	VPS DOPRAVNÍ INFRASTRUKTURY - DOPRAVA SILNIČNÍ - MÍSTNÍ KOMUNIKACE
	VD.D2	VPS DOPRAVNÍ INFRASTRUKTURY - NEMOTOROVÁ DOPRAVA - LINE
	VT.Z.24	VPS TECHNICKÉ INFRASTRUKTURY - KANALIZACE

VPO, PRO KTERÁ LZE PŘÁVA K POZEMKŮM A STAVBÁM VYVLASTNIT


STAV	NÁVRH	POPIS
	VU.LBK.1160/1161	ZALOŽENÍ PRVKŮ ÚSES LOKÁLNÍHO VÝZNAMU - BIODORIDOR

VPS, PRO KTERÉ LZE PŘÁVA K POZEMKŮM A STAVBÁM VYVLASTNIT

- DOPRAVNÍ INFRASTRUKTURA (DI) VČETNĚ STAVEB DI NA VEŘEJNÝCH PROSTRANSTVÍCH
- VD.D33/6 modernizace, přeložky a elektrifikace jednokolejné železniční trati Liberec - Česká Lipa v úseku Mimoň - Zákupy
- VD.Z.23 výstavba místní komunikace, která upravuje vyústění stávající místní komunikace na silnici II/268
- VD.Z.52 místní obslužná komunikace
- VD.Z.53 propojení účelových komunikací
- VD.D2 chodník pro pěší, zejména podél silnice II/268
- TECHNICKÁ INFRASTRUKTURA - KANALIZACE
- VT.Z.24 čerpací stanice odpadních vod (ČSOV)

VPO, PRO KTERÁ LZE PŘÁVA K POZEMKŮM A STAVBÁM VYVLASTNIT

- ZALOŽENÍ PRVKŮ ÚSES LOKÁLNÍHO VÝZNAMU
- VU.LBK.1160/1161 založení části úseku lokálního biokoridoru

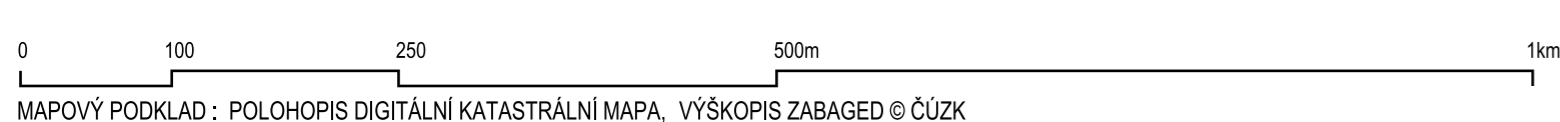

MAPOVÝ PODKLAD : POLOHOPIS DIGITÁLNÍ KATASTRÁLNÍ MAPA, VÝŠKOPIS ZABAGED © ČÚZK

ÚZEMNÍ PLÁN BOHATICE	
ÚPLNÉ ZNĚNÍ PO ZMĚNÁCH Č.1, Č.2	
ZHOTOVITEL ÚP BOHATICE	JAKLOVÁ & JAKL ARCHITECTS Ing. arch. Š. Jaklová, Ing. arch. P. Jakl
ZHOTOVITEL ÚPLNÉHO ZNĚNÍ ÚP BOHATICE PO ZMĚNÁCH Č.1, Č.2	SAUL s.r.o. Ing. arch. J. Plašil, Ing. O. Lubojacký
OBJEDNATEL	OBEC BOHATICE
POŘIZOVATEL	MěÚ Česká Lipa, ÚÚP
DATUM ZPRACOVÁNÍ	říjen 2024
MĚŘÍTKO VÝKRESU	1 : 5000
VÝKRES VEŘEJNĚ PROSPĚŠNÝCH STAVEB, OPATŘENÍ A ASANACÍ	
VÝKRES 4	