


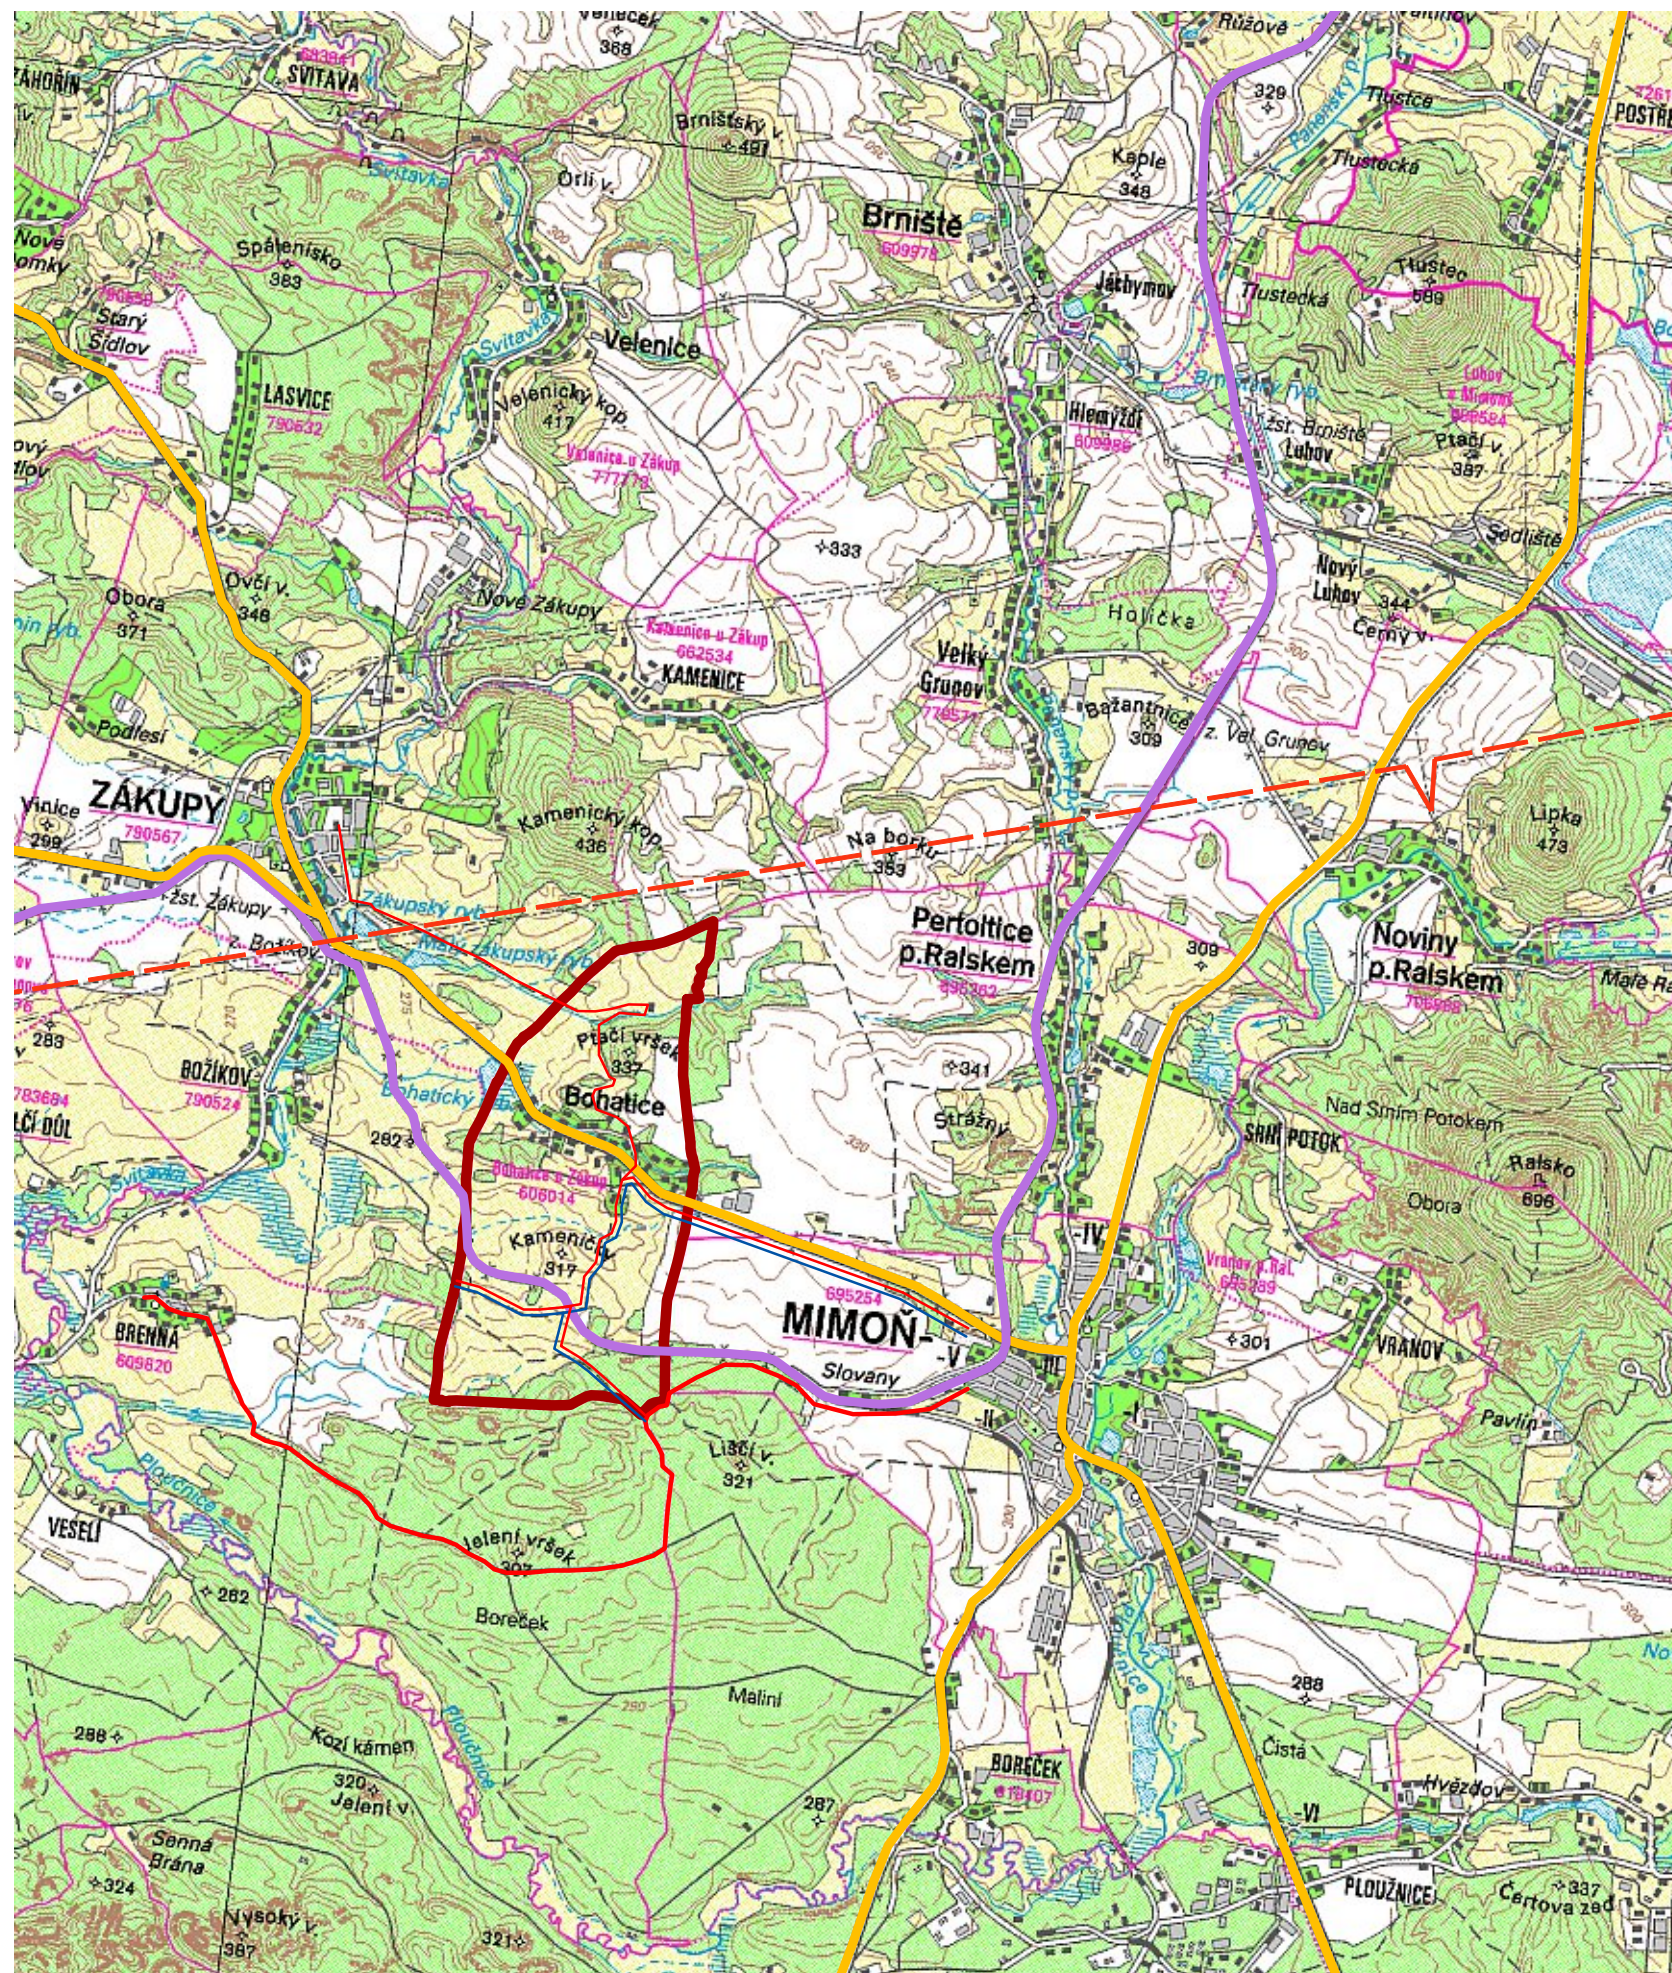

LEGENDA

	HRANICE OBCE BOHATICE
	SILNICE II. TŘÍDY
	ŽELEZNIČNÍ TRATĚ CELOSTÁTNÍ DRÁHY ČESKÁ LÍPA - LIBEREC ČD 086
	CYKLOTRASA - NÁVRH
	TURISTICKÁ TRASA - STAV červená
	TURISTICKÁ TRASA - NÁVRH červená, žlutá
	VVN 110kV

ÚZEMNÍ PLÁN BOHATICE

ZPRACOVATEL / PROJEKTANT	JAKLOVÁ & JAKL ARCHITECTS architektonická kancelář Ing. arch. Š. Jaklová, Ing. arch. P. Jakl ČKA 01105
OBJEDNATEL	OBEC BOHATICE U ZÁKUP
POŘIZOVATEL	MěÚ Česká Lípa, ÚÚP
DATUM ZPRACOVÁNÍ	listopad 2014
MĚŘÍTKO VÝKRESU	1 : 50 000

VÝKRES
ŠIRŠÍCH VZTAHŮ

VÝKRES

6

VÝTISK

1