


BOHATICE

ÚZEMNÍ PLÁN - ZMĚNA Č.2

VÝKRES KONCEPCCE DOPRAVNÍ A TECHNICKÉ INFRASTRUKTURY

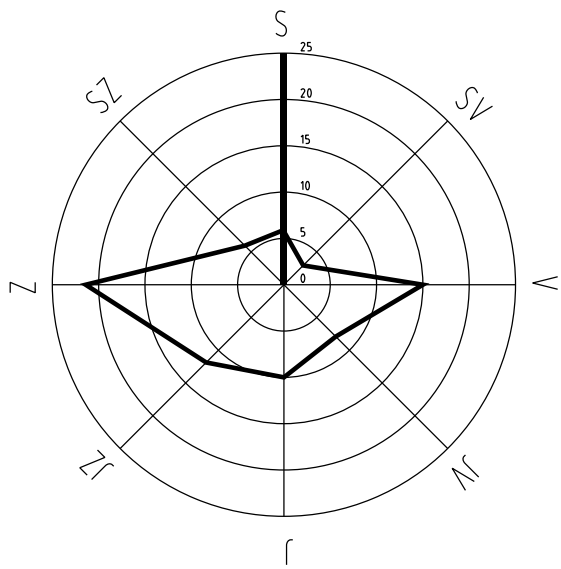

INFORMATIVNÍ JEVY

	HRANICE ŘEŠENÉHO ÚZEMÍ
	HRANICE POZEMKOVÝCH PARCEL
	VNITŘNÍ KRESBA POZEMKOVÝCH PARCEL
	MÍSTNÍ A POMÍSTNÍ NÁZVOSLOVÍ
	VRSTEVNICE

SCHVALOVANÉ JEVY

	ZASTAVĚNÉ ÚZEMÍ AKTUALIZOVANÉ K 27.10. 2020
	ZASTAVITELNÉ PLOCHY
	PLOCHY ZMĚN V KRAJINĚ

VEŘEJNÁ INFRASTRUKTURA

VYBRANÉ PLOCHY S ROZDÍLNÝM ZPŮSOBEM VYUŽITÍ

	DS	DOPRAVA SILNIČNÍ
	PU	VEŘEJNÁ PROSTRANSTVÍ VŠEOBECNÁ
	DO	DOPRAVA DRAŽNÍ
	TU	TECHNICKÁ INFRASTRUKTURA VŠEOBECNÁ

DOPRAVNÍ INFRASTRUKTURA

	CHZ.D3336	KORIDOR PRO MODERNIZACI A PŘELOŽKY ŽELEZNIČNÍ TRATI, ÚSEK MIMOŇ - ZÁKUPY
	W268 S 9.570	SILNICE II. TŘÍDY - OSA
		OZNAČENÍ A KATEGORIZACE SILNIC
		CHODNÍK
		CYKLOTRASA
		TURISTICKÁ TRASA
		AUTOBUSOVÁ ZASTÁVKA
		PARKOVIŠTĚ
		ÚZEMÍ POTENCIÁLNĚ DOTČENÉ NADMĚRNÝM HLUKEM Z DOPRAVY - ORIENTAČNÍ HLUKOVÁ IZOFONA

TECHNICKÁ INFRASTRUKTURA

	W	VODOJEM BOHATICE
		VODOVODNÍ PŘÍVADĚČ - ZÁSOBOVÁNÍ VODOU KOUPALIŠTĚ ZÁKUPY
		VODOVODNÍ ŘÁDY HLAVNÍ
	ATS	POSILOVACÍ TLAKOVÁ STANICE
		KANALIZAČNÍ SÍŤ GRAVITAČNÍ
		KANALIZAČNÍ SÍŤ VÝTLAČNÁ
	ČSOV	CERPAČÍ STANICE ODPADNÍCH VOD

ENERGETIKA

	T2	TRAFOSTANICE VN/VN
		NADZEMNÍ ELEKTRICKÉ VEDENÍ VN 35 kV
		VYSOKOTLAKÝ PLYNOVOD

SPOJE

		TRASY RADIORELEOVÝCH SPOJŮ
		TRASY MIKROVLNNÝCH SPOJŮ
		DÁLKOVÝ OPTICKÝ TELEKOMUNIKAČNÍ KABEL - PODZEMNÍ
		METALICKÉ KOMUNIKAČNÍ KABELY - PODZEMNÍ

SNÍŽOVÁNÍ OHROZENÍ ÚZEMÍ POVODNĚMI

		PLOCHY PRO PROTIPOVODŇOVÁ A PROTIEROZNÍ OPATŘENÍ - ROZLIV VODY V KRAJINĚ
--	--	--

SCHVALOVANÉ JEVY - ZMĚNA Č.2

		ZASTAVĚNÉ ÚZEMÍ - AKTUALIZACE K 10.05. 2024
		ZASTAVĚNÉ ÚZEMÍ - AKTUALIZACE K 10.05. 2024 - HRANICE KE ZRUŠENÍ
		ZASTAVITELNÉ PLOCHY - NOVÉ VYMEZENÍ
		PLOCHY PŘESTAVBY - KE ZRUŠENÍ
		ÚZEMNÍ REZERVA - POPIS

VEŘEJNÁ INFRASTRUKTURA

VYBRANÉ PLOCHY S ROZDÍLNÝM ZPŮSOBEM VYUŽITÍ


	PU	VEŘEJNÁ PROSTRANSTVÍ VŠEOBECNÁ
	TU	TECHNICKÁ INFRASTRUKTURA VŠEOBECNÁ

DOPRAVNÍ INFRASTRUKTURA

		CYKLOTRASA - NÁVRH KE ZRUŠENÍ
		TURISTICKÁ TRASA - NÁVRH KE ZRUŠENÍ
		TURISTICKÁ TRASA

TECHNICKÁ INFRASTRUKTURA

		VODNÍ ZDROJ - VRT
		VODOJEM VČETNĚ CERPAČÍ STANICE

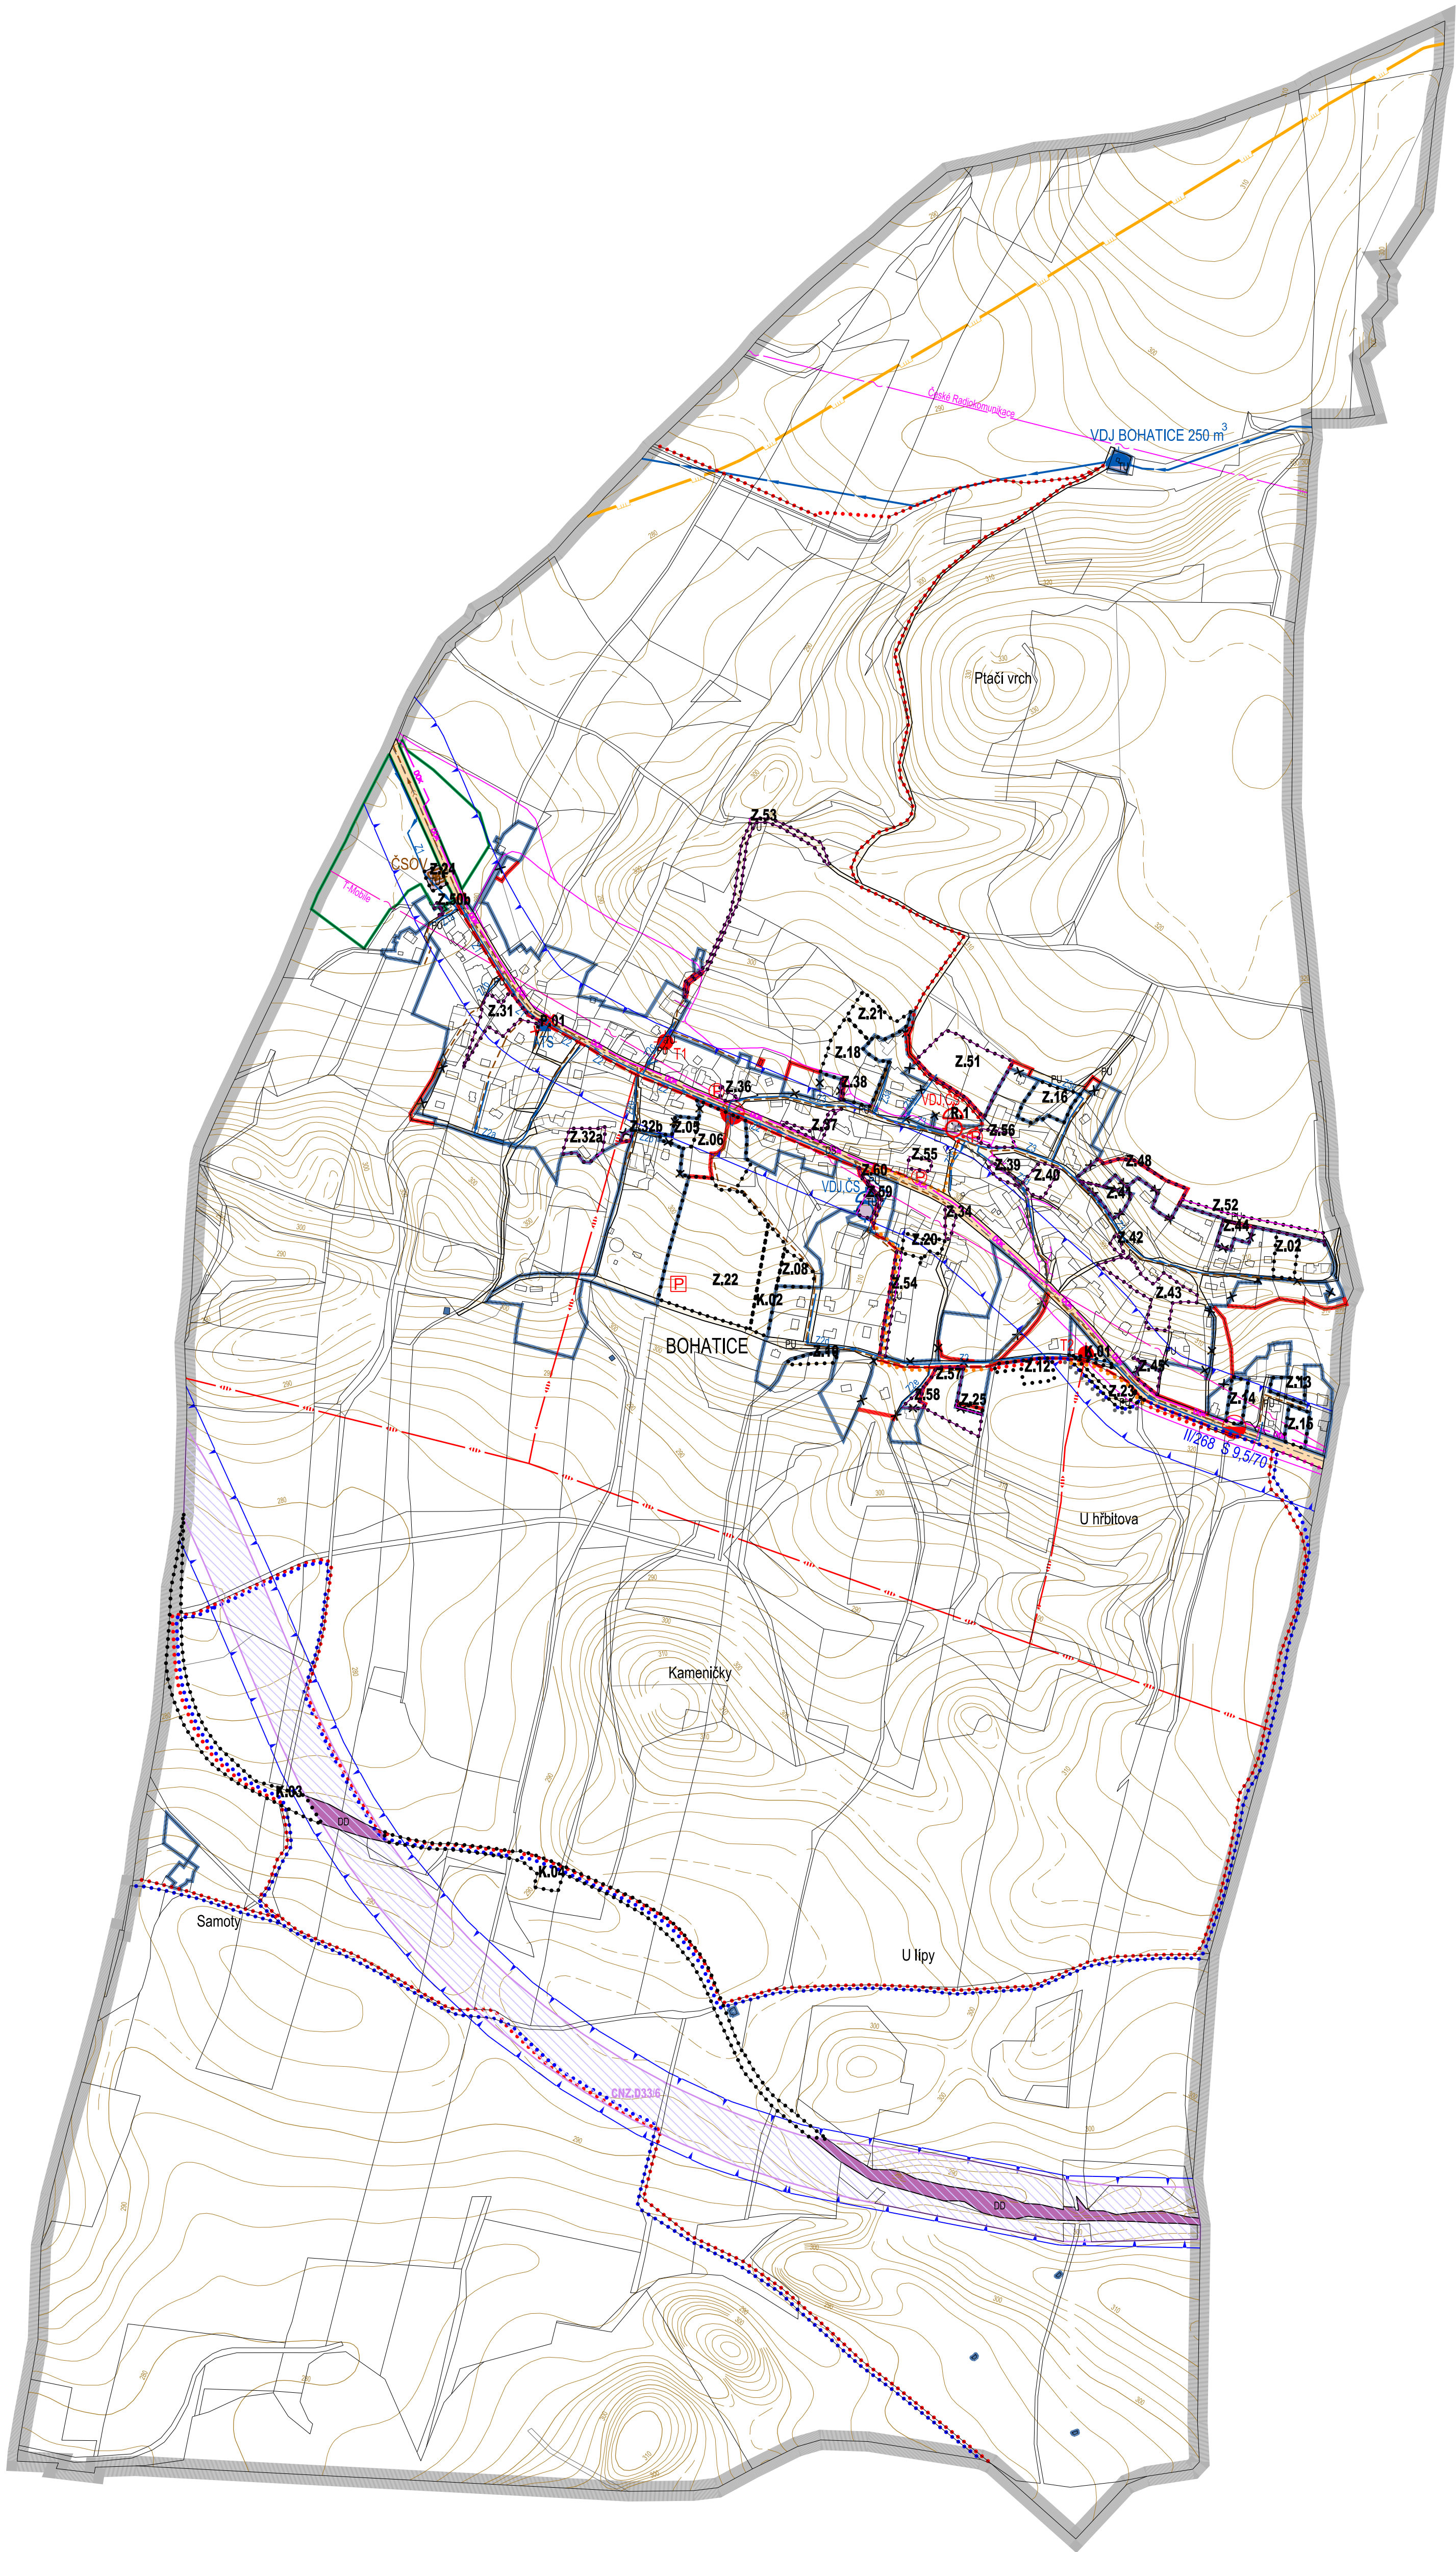

ÚZEMNÍ PLÁN BOHATICE	
Z M Ě N A Č . 2	
ZHOTOVITEL ÚP BOHATICE	JAKLOVÁ & JAKL ARCHITECTS Ing. arch. Š. Jaklová, Ing. arch. P. Jakl
ZHOTOVITEL ZMĚNY Č.2 ÚP BOHATICE	SAUL s.r.o. Ing. arch. J. Plašil, Ing. O. Lubojacký
OBJEDNATEL	OBEC BOHATICE
PORIZOVATEL	MěÚ Česká Lípa, ÚÚP
DATUM ZPRACOVÁNÍ	srpen 2024
MĚŘÍTKO VÝKRESU	1 : 5000
VÝKRES KONCEPCCE DOPRAVNÍ A TECHNICKÉ INFRASTRUKTURY	
VÝKRES	
3	