


BOHATICE

ÚZEMNÍ PLÁN - ÚPLNÉ ZNĚNÍ PO ZMĚNÁCH Č.1, Č.2

VÝKRES KONCEPCE DOPRAVNÍ A TECHNICKÉ INFRASTRUKTURY

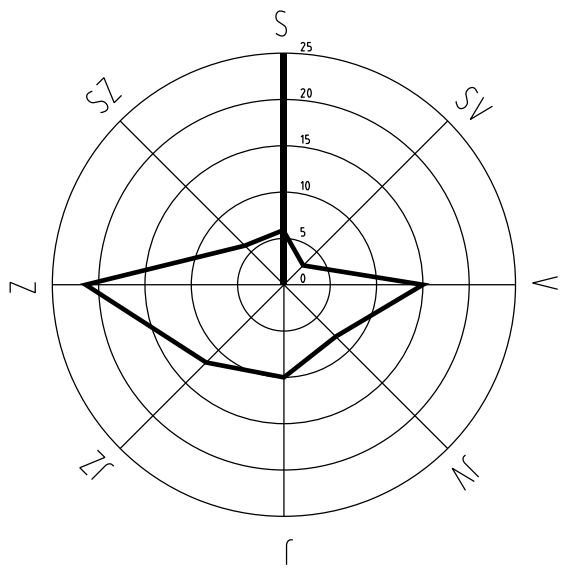

INFORMATIVNÍ JEVY

	HRANICE ŘEŠENÉHO ÚZEMÍ
	HRANICE POZEMKOVÝCH PARCEL
	VNITŘNÍ KRESBA POZEMKOVÝCH PARCEL
	MÍSTNÍ A POMÍSTNÍ NÁZVOSLOVÍ
	VRSTEVNICE

SCHVALOVANÉ JEVY

	STAV	NAVRH	ÚZEMNÍ REZERVA	ZASTAVĚNÉ ÚZEMÍ AKTUALIZOVANÉ K 10.05. 2024
	STAV	NAVRH	ÚZEMNÍ REZERVA	ZASTAVITELNÉ PLOCHY
	STAV	NAVRH	ÚZEMNÍ REZERVA	PLOCHY ZMĚN V KRAJINĚ
	STAV	NAVRH	ÚZEMNÍ REZERVA	ÚZEMNÍ REZERVA - POPIS

VEŘEJNÁ INFRASTRUKTURA

VYBRANÉ PLOCHY S ROZDÍLNÝM ZPŮSOBEM VYUŽITÍ

	DS	ÚZEMNÍ REZERVA	DOPRAVA SILNIČNÍ
	PU	ÚZEMNÍ REZERVA	VEŘEJNÁ PROSTRANSTVÍ VŠEOBECNÁ
	DD	ÚZEMNÍ REZERVA	DOPRAVA DRAŽNÍ
	TU	ÚZEMNÍ REZERVA	TECHNICKÁ INFRASTRUKTURA VŠEOBECNÁ

DOPRAVNÍ INFRASTRUKTURA

	CHZ.0336	ÚZEMNÍ REZERVA	KORIDOR PRO MODERNIZACI A PŘELOŽKY ŽELEZNIČNÍ TRATÍ, ÚSEK MIMOŘ - ZÁKUPY
	II/268 S 9,5/70	ÚZEMNÍ REZERVA	SILNICE II. TŘÍDY - OSA
	CHODNÍK	ÚZEMNÍ REZERVA	OZNAČENÍ A KATEGORIZACE SILNIC
	CYKLOTRASA	ÚZEMNÍ REZERVA	CHODNÍK
	TURISTICKÁ TRASA	ÚZEMNÍ REZERVA	CYKLOTRASA
	AUTOBUSOVÁ ZASTÁVKA	ÚZEMNÍ REZERVA	TURISTICKÁ TRASA
	PARKOVIŠTĚ	ÚZEMNÍ REZERVA	AUTOBUSOVÁ ZASTÁVKA
	ÚZEMÍ POTENCIÁLNĚ DOTČENÉ NADMĚRNÝM HLUKEM Z DOPRAVY - ORIENTAČNÍ HLUKOVÁ IZOFONA	ÚZEMNÍ REZERVA	PARKOVIŠTĚ

TECHNICKÁ INFRASTRUKTURA

	VODNÍ ZDROJ - VRT	ÚZEMNÍ REZERVA	VODNÍ ZDROJ - VRT
	VODOJEM VČETNÉ ČERPAČÍ STANICE	ÚZEMNÍ REZERVA	VODOJEM VČETNÉ ČERPAČÍ STANICE
	VODOJEM BOHATICE	ÚZEMNÍ REZERVA	VODOJEM BOHATICE
	VODOVODNÍ PŘÍVADĚC - ZÁSOBOVÁNÍ VODOU KOUPALIŠTĚ ZÁKUPY	ÚZEMNÍ REZERVA	VODOVODNÍ PŘÍVADĚC - ZÁSOBOVÁNÍ VODOU KOUPALIŠTĚ ZÁKUPY
	VODOVODNÍ ŘÁDY HLAVNÍ	ÚZEMNÍ REZERVA	VODOVODNÍ ŘÁDY HLAVNÍ
	POSILOVACÍ TLAKOVÁ STANICE	ÚZEMNÍ REZERVA	POSILOVACÍ TLAKOVÁ STANICE
	KANALIZAČNÍ SÍŤ GRAVITAČNÍ	ÚZEMNÍ REZERVA	KANALIZAČNÍ SÍŤ GRAVITAČNÍ
	KANALIZAČNÍ SÍŤ VÝTLAČNÁ	ÚZEMNÍ REZERVA	KANALIZAČNÍ SÍŤ VÝTLAČNÁ
	ČERPAČÍ STANICE ODPADNÍCH VOD	ÚZEMNÍ REZERVA	ČERPAČÍ STANICE ODPADNÍCH VOD

ENERGETIKA


	TRAFOSTANICE VN/NN	ÚZEMNÍ REZERVA	TRAFOSTANICE VN/NN
	NADZEMNÍ ELEKTRICKÉ VEDENÍ VN 35 kV	ÚZEMNÍ REZERVA	NADZEMNÍ ELEKTRICKÉ VEDENÍ VN 35 kV
	VYSOKOTLAKÝ PLYNOVOD	ÚZEMNÍ REZERVA	VYSOKOTLAKÝ PLYNOVOD

SPOJE

	TRASÝ RADIORELEOVÝCH SPOJŮ	ÚZEMNÍ REZERVA	TRASÝ RADIORELEOVÝCH SPOJŮ
	TRASÝ MIKROVLNÝCH SPOJŮ	ÚZEMNÍ REZERVA	TRASÝ MIKROVLNÝCH SPOJŮ
	DÁLKOVÝ OPTICKÝ TELEKOMUNIKAČNÍ KABEL - PODZEMNÍ	ÚZEMNÍ REZERVA	DÁLKOVÝ OPTICKÝ TELEKOMUNIKAČNÍ KABEL - PODZEMNÍ
	METALICKÉ KOMUNIKAČNÍ KABELY - PODZEMNÍ	ÚZEMNÍ REZERVA	METALICKÉ KOMUNIKAČNÍ KABELY - PODZEMNÍ

SNÍŽOVÁNÍ OHROŽENÍ ÚZEMÍ PO VODNÍM

	PLOCHY PRO PROTIPOVODŇOVÁ A PROTIEROZNÍ OPATŘENÍ - ROZLIV VODY V KRAJINĚ	ÚZEMNÍ REZERVA	PLOCHY PRO PROTIPOVODŇOVÁ A PROTIEROZNÍ OPATŘENÍ - ROZLIV VODY V KRAJINĚ
--	--	----------------	--

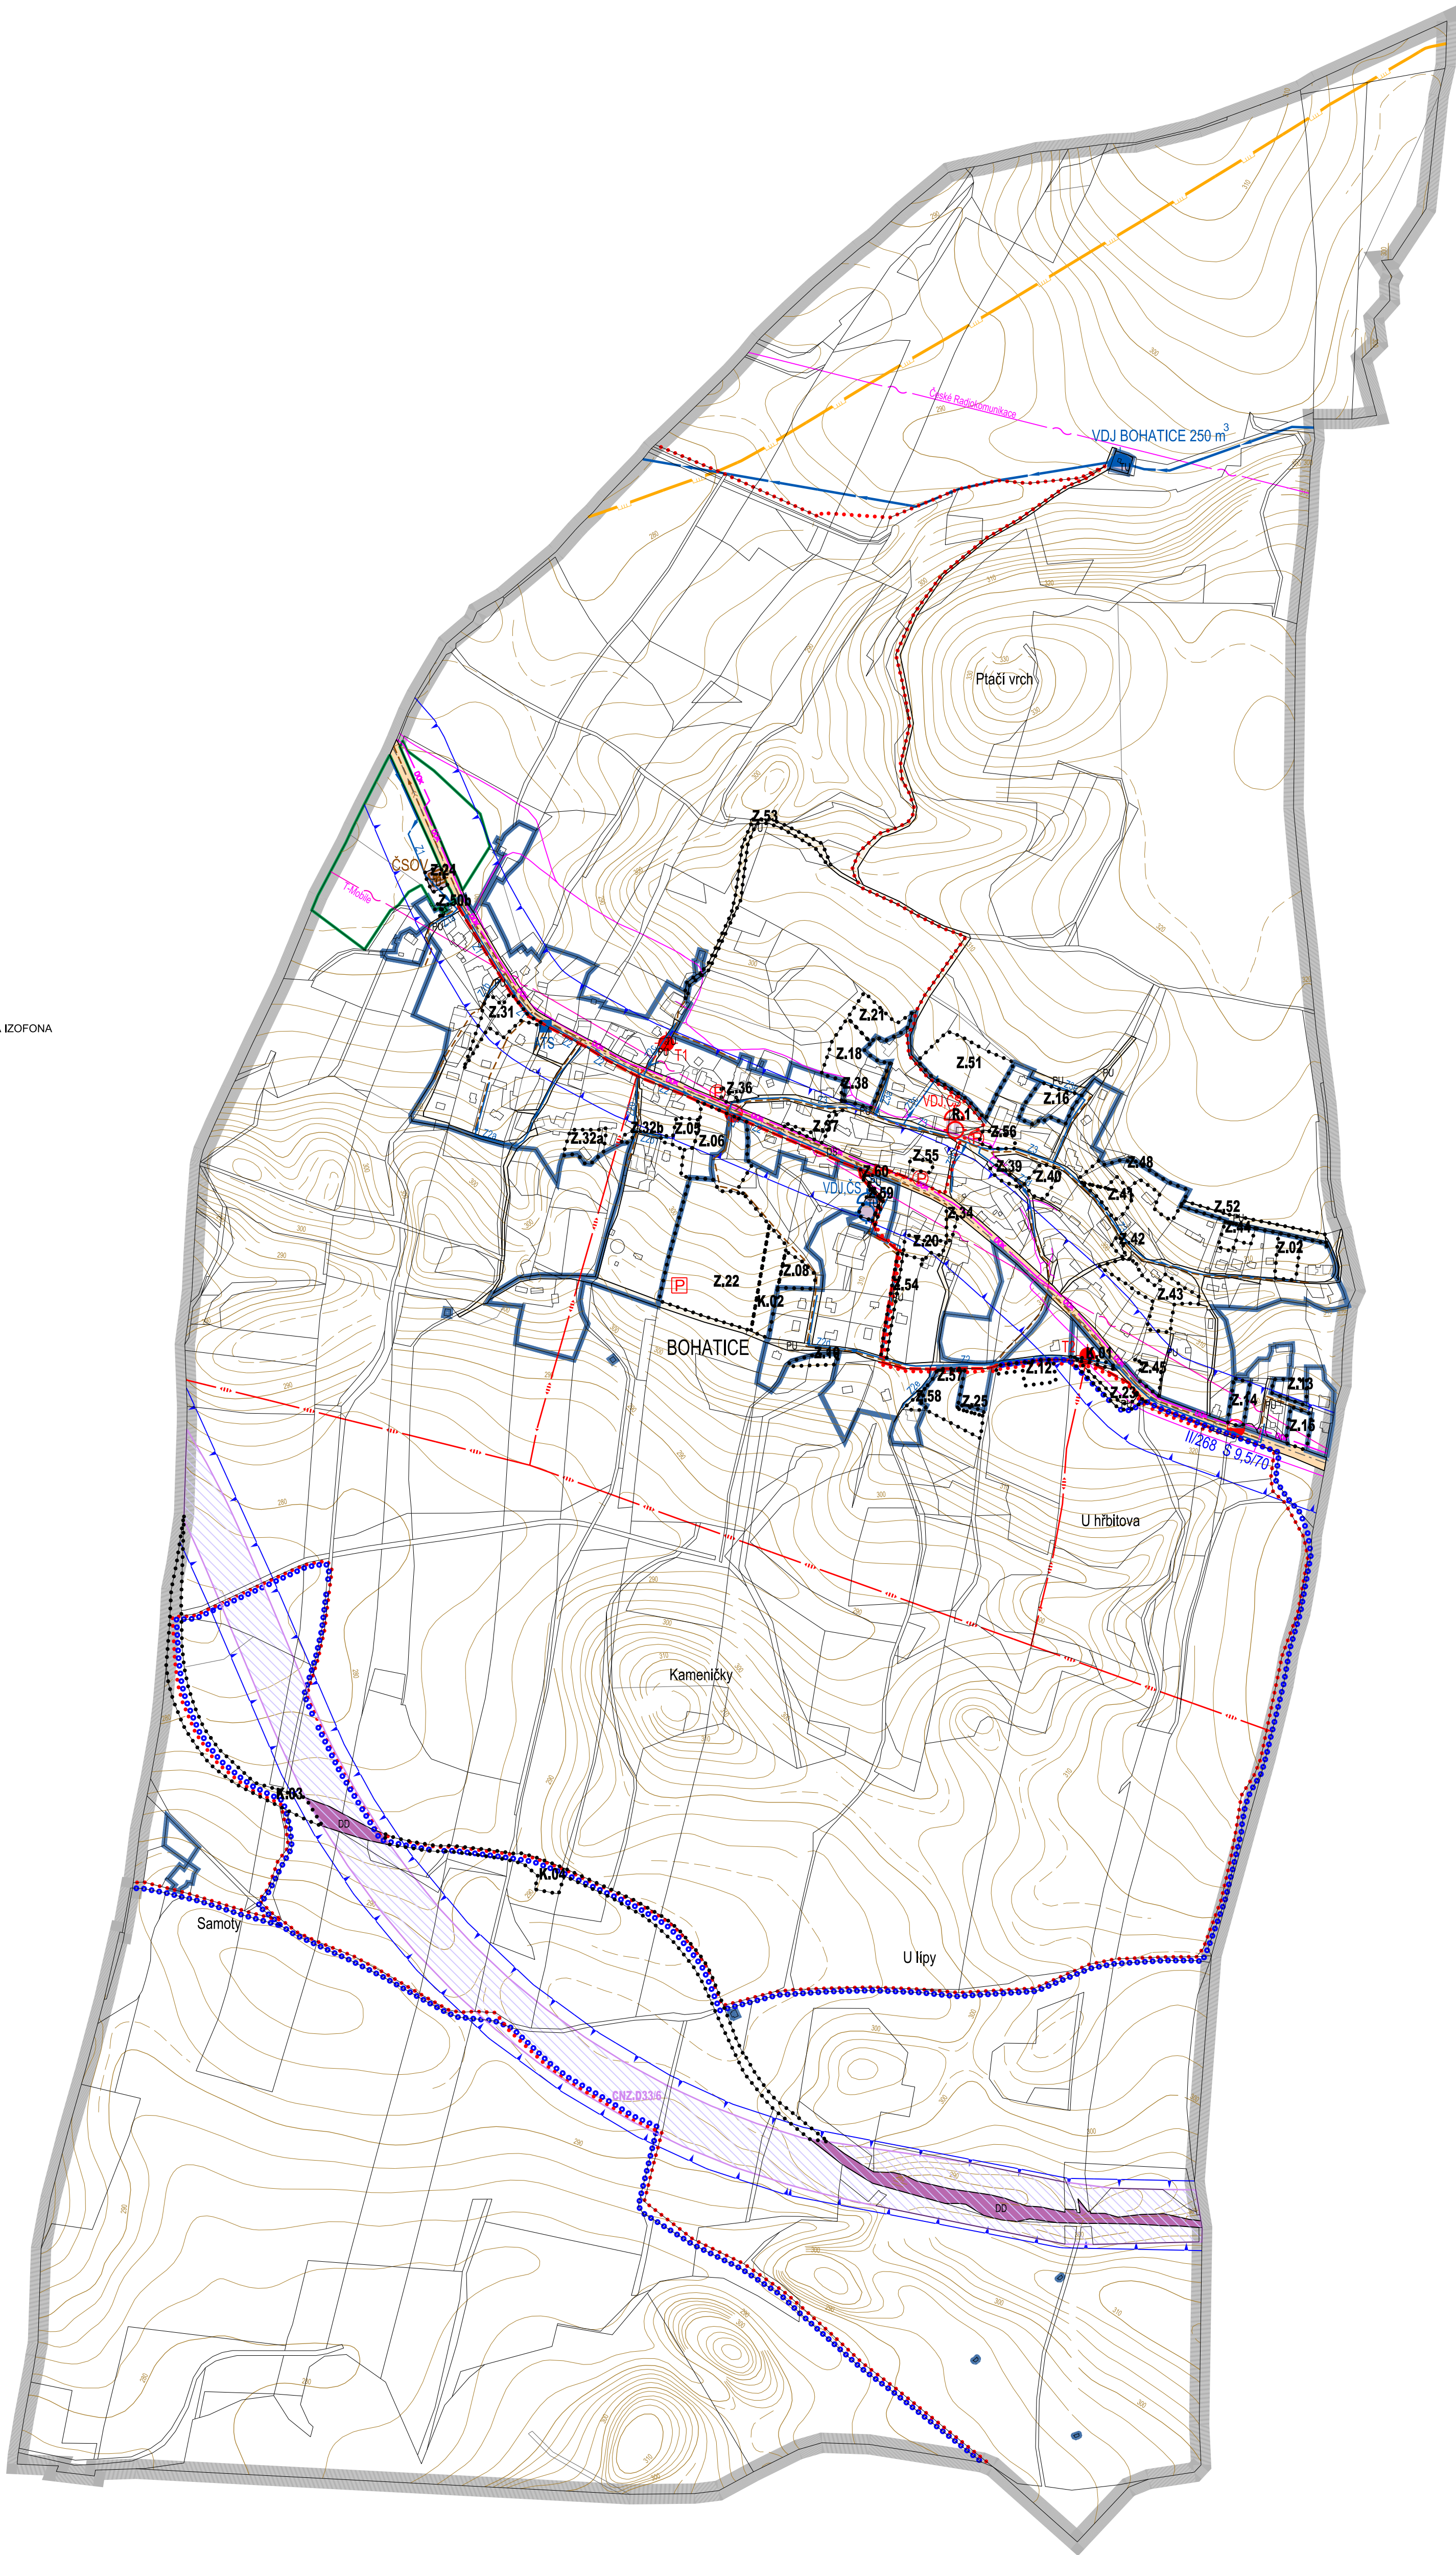

ÚZEMNÍ PLÁN BOHATICE	
ÚPLNÉ ZNĚNÍ PO ZMĚNÁCH Č.1, Č.2	
ZHOTOVITEL ÚP BOHATICE	JAKLOVÁ & JAKL ARCHITECTS Ing. arch. Š. Jaklová, Ing. arch. P. Jakl
ZHOTOVITEL ÚPLNÉHO ZNĚNÍ ÚP BOHATICE PO ZMĚNÁCH Č.1, Č.2	SAUL s.r.o. Ing. arch. J. Plašil, Ing. O. Lubojacký
OBJEDNATEL	OBEC BOHATICE
PORIZOVATEL	MěÚ Česká Lípa, ÚÚP
DATUM ZPRACOVÁNÍ	říjen 2024
MĚŘÍTKO VÝKRESU	1 : 5000
VÝKRES KONCEPCE DOPRAVNÍ A TECHNICKÉ INFRASTRUKTURY	
3	