


BOHATICE

ÚZEMNÍ PLÁN - ÚPLNÉ ZNĚNÍ PO ZMĚNÁCH Č.1, Č.2

KOORDINAČNÍ VÝKRES

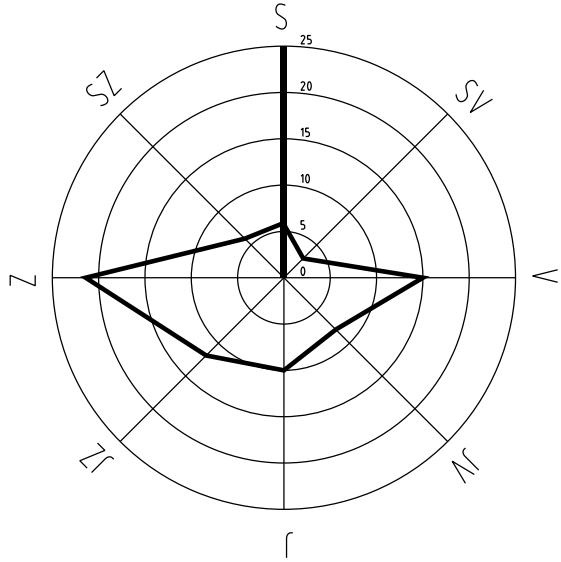

INFORMATIVNÍ JEVY

	HRANICE ŘEŠENÉHO ÚZEMÍ
	HRANICE POZEMKOVÝCH PARCEL
	VNITŘNÍ KRESBA POZEMKOVÝCH PARCEL
	MÍSTNÍ A POMÍSTNÍ NÁZVOSLOVÍ
	VRSTEVNICE
	VODNÍ TOKY - LINIE
	PLOCHY ZAMOKŘENÉ
	ARCHITEKTONICKY CENNÉ STAVBY

SCHVALOVANÉ JEVY

	STAV	NAVRH	ÚZEMNÍ REZERVA	ZASTAVĚNÉ ÚZEMÍ AKTUALIZOVANÉ K 10.5. 2024
	STAV	NAVRH	ÚZEMNÍ REZERVA	ZASTAVITELNÉ PLOCHY
	STAV	NAVRH	ÚZEMNÍ REZERVA	PLOCHY ZMĚN V KRAJINĚ
	STAV	NAVRH	ÚZEMNÍ REZERVA	ÚZEMNÍ REZERVA - POPIS

PLOCHY S ROZDÍLNÝM ZPŮSOBEM VYUŽITÍ

	BY	BY	BYDLENÍ VENKOVSKÉ
	RZ	RZ	REKREACE - ZAHRADKÁŘSKÉ OSADY
	OV	OV	OBČANSKÉ VYBAVENÍ VEŘEJNÉ
	OS	OS	OBČANSKÉ VYBAVENÍ - SPORT
	OH	OH	OBČANSKÉ VYBAVENÍ - HRBITOVY
	DO	DO	DOPRAVA DRAŽNÍ
	DS	DS	DOPRAVA SILNIČNÍ
	PU	PU	VEŘEJNÁ PROSTRANSTVÍ VŠEOBECNÁ
	TU	TU	TECHNICKÁ INFRASTRUKTURA VŠEOBECNÁ
	VZ	VZ	VÝROBA ZEMĚDĚLSKÁ A LESNICKÁ
	WT	WT	VODNÍ A VODNÍCH TOKŮ
	AU	AU	ZEMĚDĚLSKÉ VŠEOBECNÉ
	LU	LU	LESNÍ VŠEOBECNÉ
	NU	NU	PŘÍRODNÍ VŠEOBECNÉ
	ZK	ZK	ZELEŇ KRAJINNÁ
	ZS	ZS	ZELEŇ SÍDELNÍ OSTATNÍ

OCHRANA PŘÍRODY A KRAJINY

	STAV	NAVRH	ÚZEMNÍ REZERVA	VÝZNAMNÉ KRAJINNÉ PRVKY - INICIACE K REGISTRACI
	STAV	NAVRH	ÚZEMNÍ REZERVA	VKP3 linie dubů letních; VKP3 dvě lupy malolisté

VEŘEJNÁ INFRASTRUKTURA

DOPRAVNÍ INFRASTRUKTURA

	STAV	NAVRH	ÚZEMNÍ REZERVA	KORIDOR PRO MODERNIZACI A PŘELOŽKY ŽELEZNIČNÍ TRATI, ÚSEK MIMOŘ - ZÁKUPY
	STAV	NAVRH	ÚZEMNÍ REZERVA	SILNICE II. TŘÍDY - OSA
	STAV	NAVRH	ÚZEMNÍ REZERVA	OZNAČENÍ A KATEGORIZACE SILNIC
	STAV	NAVRH	ÚZEMNÍ REZERVA	CHODNÍK
	STAV	NAVRH	ÚZEMNÍ REZERVA	CYKLOTRASA
	STAV	NAVRH	ÚZEMNÍ REZERVA	TURISTICKÁ TRASA
	STAV	NAVRH	ÚZEMNÍ REZERVA	AUTOBUSOVÁ ZASTÁVKA, DOCHÁZKOVÁ VZDÁLENOST 400 m
	STAV	NAVRH	ÚZEMNÍ REZERVA	PARKOVIŠTĚ
	STAV	NAVRH	ÚZEMNÍ REZERVA	ÚZEMÍ POTENCIÁLNĚ DOTČENÉ NADMĚRNÝM HLUKEM Z DOPRAVY - ORIENTAČNÍ HLUKOVÁ IZOFONA

TECHNICKÁ INFRASTRUKTURA

	STAV	NAVRH	ÚZEMNÍ REZERVA	VODNÍ ZDROJ - VRT
	STAV	NAVRH	ÚZEMNÍ REZERVA	VODOJEM VČETNĚ ČERPAČÍ STANICE
	STAV	NAVRH	ÚZEMNÍ REZERVA	VODOJEM BOHATICE
	STAV	NAVRH	ÚZEMNÍ REZERVA	VODOVODNÍ PŘÍVADĚC - ZASOBOVÁNÍ VODOU KOUPALIŠTĚ ZÁKUPY
	STAV	NAVRH	ÚZEMNÍ REZERVA	VODOVODNÍ ŘÁDY HLAVNÍ
	STAV	NAVRH	ÚZEMNÍ REZERVA	POSÍLOVACÍ TLAKOVÁ STANICE
	STAV	NAVRH	ÚZEMNÍ REZERVA	KANALIZAČNÍ SÍŤ GRAVITAČNÍ
	STAV	NAVRH	ÚZEMNÍ REZERVA	KANALIZAČNÍ SÍŤ VÝTLAČNÁ
	STAV	NAVRH	ÚZEMNÍ REZERVA	ČERPAČÍ STANICE ODPADNÍCH VOD

ENERGETIKA

	STAV	NAVRH	ÚZEMNÍ REZERVA	TRAFOSTANICE VN/VN
	STAV	NAVRH	ÚZEMNÍ REZERVA	NADZEMNÍ ELEKTRICKÉ VEDENÍ VN 35 kV
	STAV	NAVRH	ÚZEMNÍ REZERVA	VYSOKOTLAKÝ PLYNOVOD

SPOJE

	STAV	NAVRH	ÚZEMNÍ REZERVA	TRASY RADIOTELEOVÝCH SPOJŮ
	STAV	NAVRH	ÚZEMNÍ REZERVA	TRASY MIKROVLNNÝCH SPOJŮ
	STAV	NAVRH	ÚZEMNÍ REZERVA	DÁLKOVÝ OPTICKÝ TELEKOMUNIKAČNÍ KABEL - PODZEMNÍ
	STAV	NAVRH	ÚZEMNÍ REZERVA	METALICKÉ KOMUNIKAČNÍ KABELY - PODZEMNÍ

SNÍŽOVÁNÍ OHROŽENÍ ÚZEMÍ POVOVNĚMI

	STAV	NAVRH	ÚZEMNÍ REZERVA	PLOCHY PRO PROTIPOVOVNŮVÁ A PROTIEROZNÍ OPATŘENÍ - ROZLIV VODY V KRAJINĚ
--	------	-------	----------------	--

ÚZEMNÍ SYSTÉM EKOLOGICKÉ STABILITY

	STAV	NAVRH	ÚZEMNÍ REZERVA	LOKÁLNÍ BIOCENTRUM
	STAV	NAVRH	ÚZEMNÍ REZERVA	LOKÁLNÍ BIOKORIDOR


VYBRANÉ LIMITY VYUŽITÍ ÚZEMÍ

	DOPRAVNÍ INFRASTRUKTURA	OCHRANNÉ PÁSMO ŽELEZNIČNÍ DRÁHY
	DOPRAVNÍ INFRASTRUKTURA	OCHRANNÉ PÁSMO SILNICE II. TŘÍDY
	TECHNICKÁ INFRASTRUKTURA	NADZEMNÍ ELEKTRICKÉ VEDENÍ VN A TRAFOSTANICE - OCHRANNÉ PÁSMO
	TECHNICKÁ INFRASTRUKTURA	VYSOKOTLAKÝ PLYNOVOD - BEZPEČNOSTNÍ PÁSMO
	KULTURNÍ HODNOTY A PAMÁTKOVÁ PÉČE	NEMOVITÉ KULTURNÍ PAMÁTKY
	KULTURNÍ HODNOTY A PAMÁTKOVÁ PÉČE	ÚZEMÍ S ARCHEOLOGICKÝMI NÁLEZY I. A II. KATEGORIE
	GEOLOGIE, TĚŽBA NEROSTŮ	CHRÁNĚNÉ LOŽISKOVÉ ÚZEMÍ
	GEOLOGIE, TĚŽBA NEROSTŮ	LOŽISKO NEROSTNÝCH SUROVIN - VÝHRADNÍ
	GEOLOGIE, TĚŽBA NEROSTŮ	LOŽISKO NEROSTNÝCH SUROVIN - NEBILANCOVANE
	GEOLOGIE, TĚŽBA NEROSTŮ	SCHVÁLENÉ PROGNOZNÍ LOŽISKO NEROSTNÝCH SUROVIN - VÝHRADNÍ
	GEOLOGIE, TĚŽBA NEROSTŮ	SCHVÁLENÉ PROGNOZNÍ LOŽISKO NEROSTNÝCH SUROVIN - NEVÝHRADNÍ
	GEOLOGIE, TĚŽBA NEROSTŮ	SESUVNÉ ÚZEMÍ AKTIVNÍ / POTENCIÁLNÍ
	GEOLOGIE, TĚŽBA NEROSTŮ	VRT VČETNĚ OP 10 m, ZAŘÍZENÍ DIAMO s. p.

	PŮDNÍ FOND	ZEMĚDĚLSKÉ POZEMKY I. A II. TŘÍDY OCHRANY ZPF
	PŮDNÍ FOND	ODVODŇOVACÍ ZAŘÍZENÍ - PLOŠNÉ SOUSTAVY
	PŮDNÍ FOND	ODVODŇOVACÍ ZAŘÍZENÍ - HLAVNÍ ODVODŇOVACÍ ZAŘÍZENÍ OTEVŘENÁ / ZATRUBNĚNÁ
	PŮDNÍ FOND	VZDÁLENOST 30 m OD OKRAJE LESA

	OCHRANA PŘÍRODY A KRAJINY	PAMÁTNÝ STROM
	OCHRANA PŘÍRODY A KRAJINY	MIGRAČNĚ VÝZNAMNÉ ÚZEMÍ - DÁLKOVÉ MIGRAČNÍ KORIDORY

CELÉ SPRÁVNÍ ÚZEMÍ OBCE JE SITUOVÁNO V ZÁJMOVÉM ÚZEMÍ MO ČR PRO VYJEDNÁVANÉ DRUHY STAVEB
CELÉ SPRÁVNÍ ÚZEMÍ OBCE JE SITUOVÁNO V CHOPAV SEVEROČESKÁ KŘÍDA

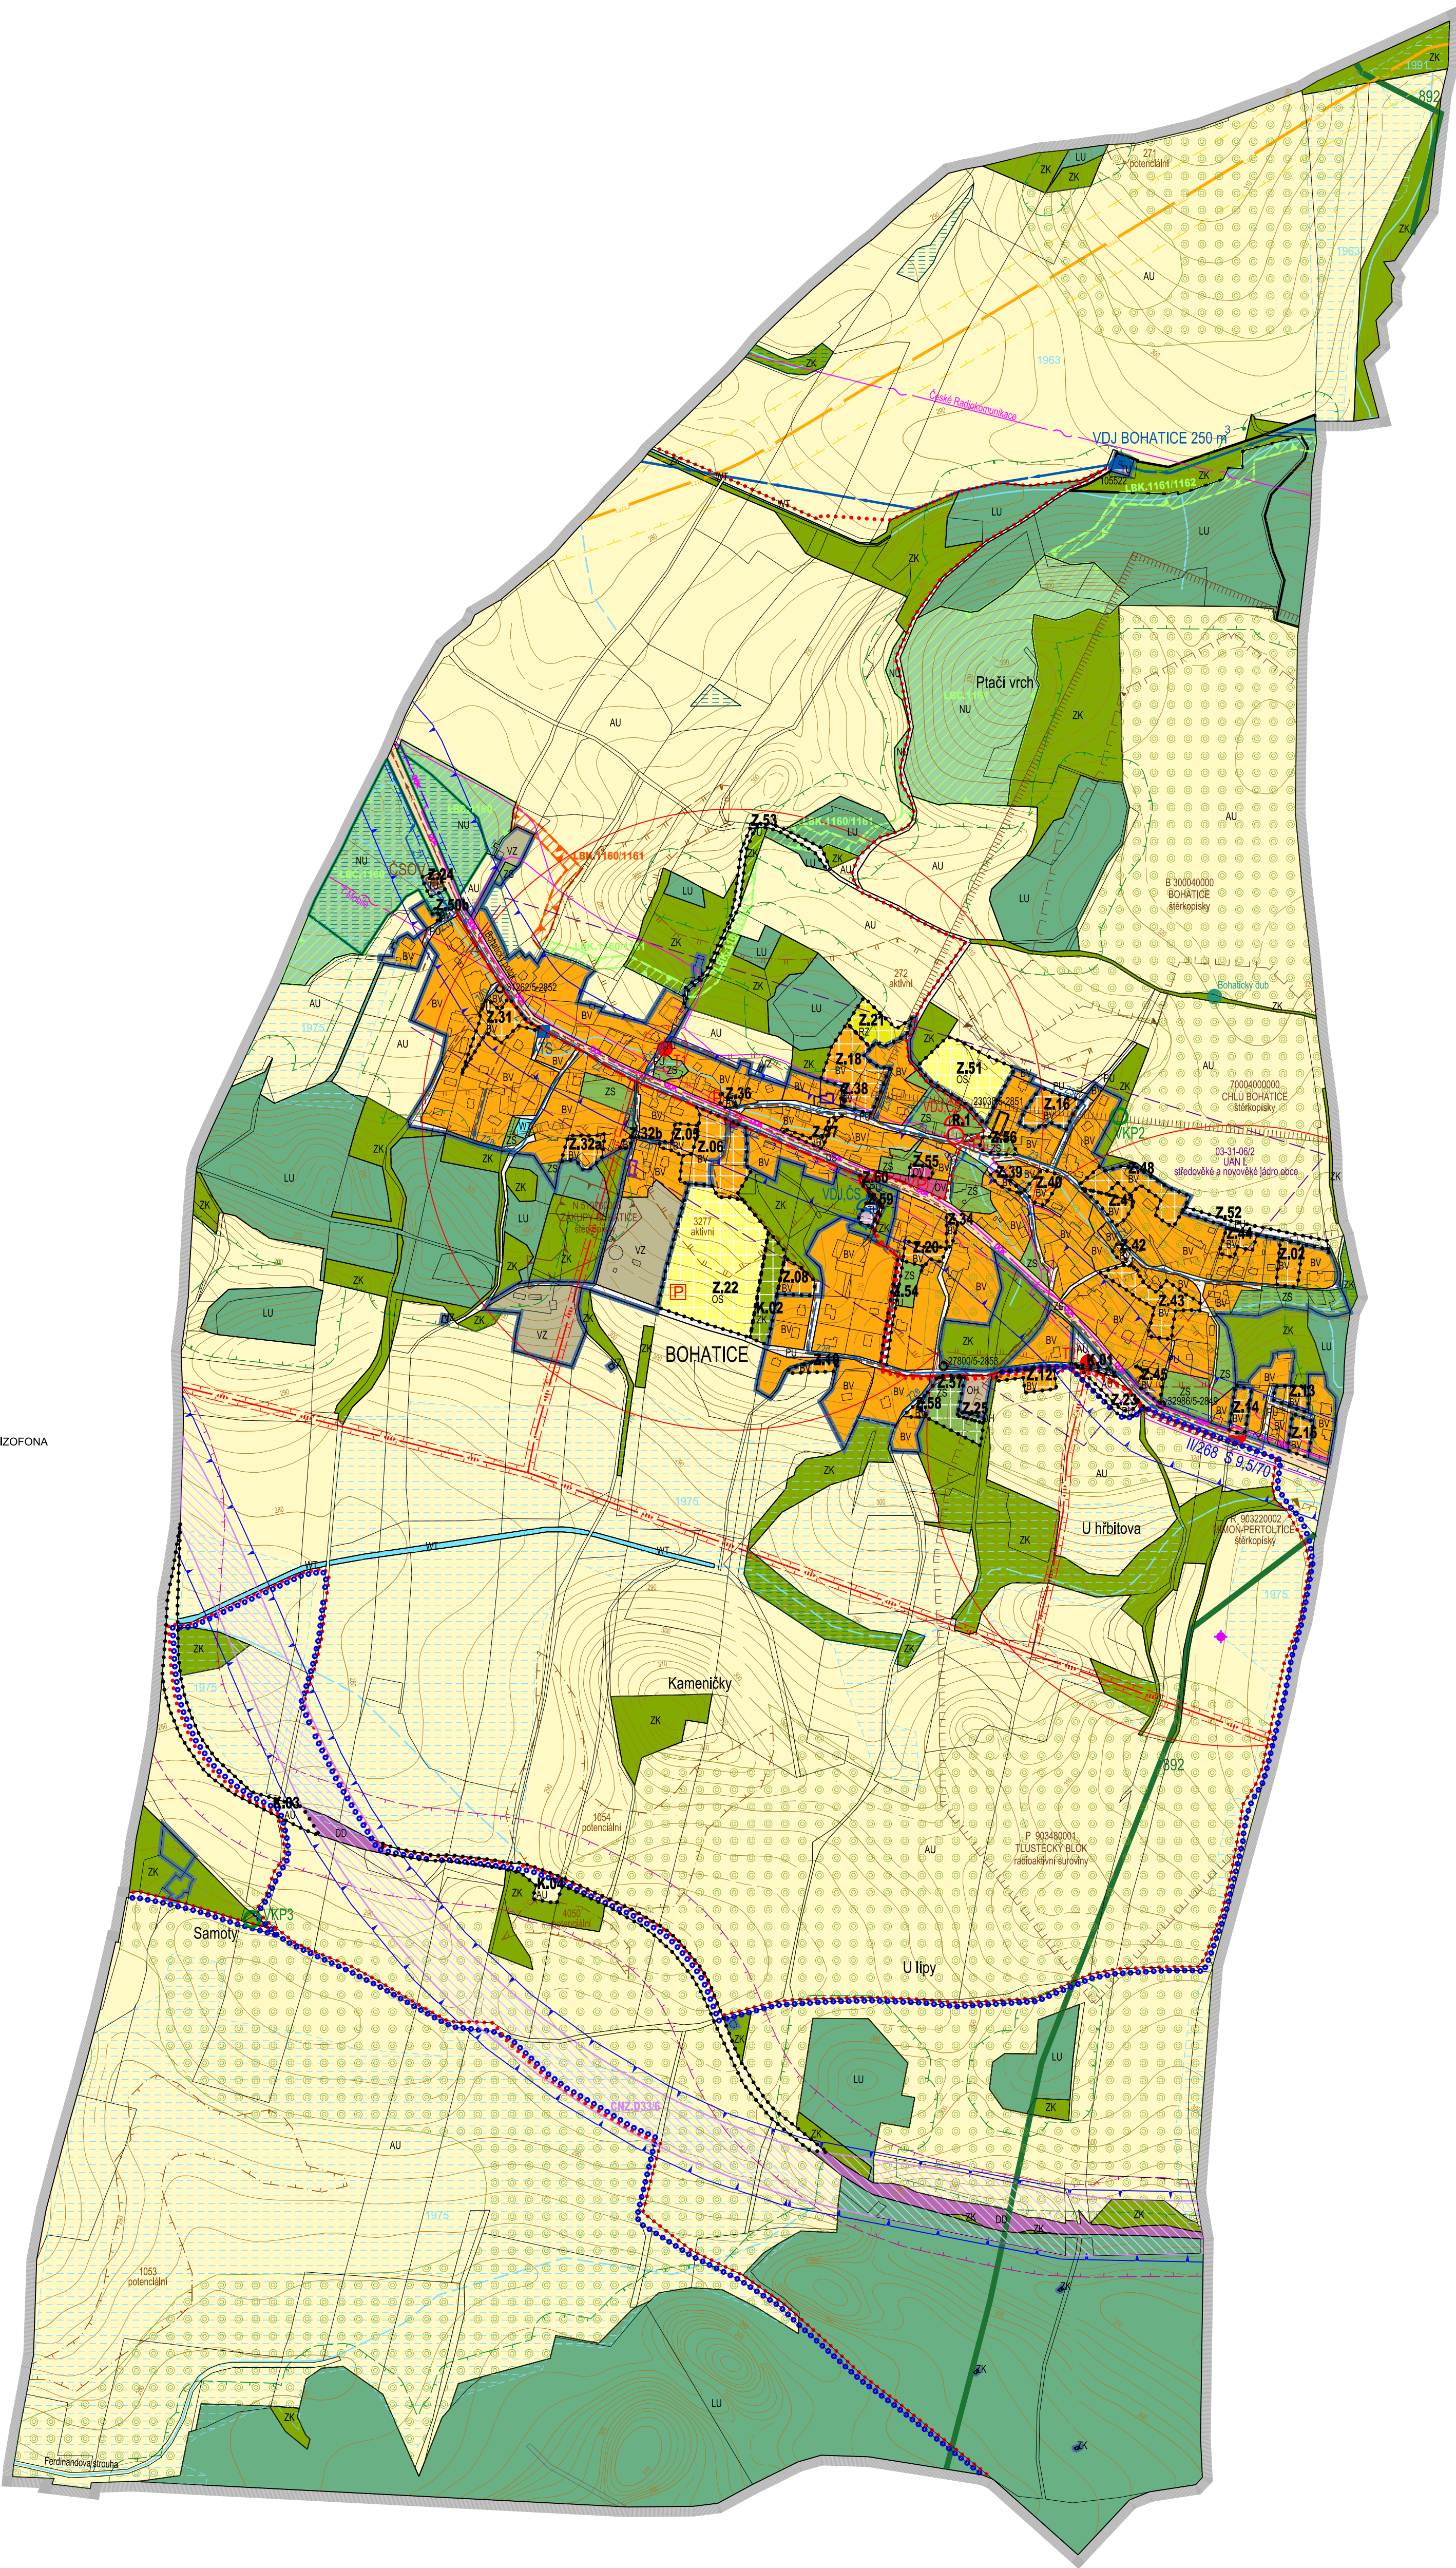

ÚZEMNÍ PLÁN BOHATICE	
ÚPLNÉ ZNĚNÍ PO ZMĚNÁCH Č.1,Č.2	
ZHOTOVITEL ÚP BOHATICE	JAKLOVÁ & JAKL ARCHITECTS Ing. arch. Š. Jaklová, Ing. arch. P. Jakl
ZHOTOVITEL ÚPLNÉHO ZNĚNÍ ÚP BOHATICE PO ZMĚNÁCH Č.1, Č.2	SAUL s.r.o. Ing. arch. J. Plašil, Ing. O. Lubojacký
OBJEDNATEL	OBEC BOHATICE
PORIZOVATEL	MěÚ Česká Lípa, ÚÚP
DATUM ZPRACOVÁNÍ	říjen 2024
MĚRÍTKO VÝKRESU	1 : 5000
KOORDINAČNÍ VÝKRES	
VÝKRES 5	