


BOHATICE

ÚZEMNÍ PLÁN

VÝKRES KONCEPCE DOPRAVNÍ A TECHCHNICKÉ INFRASTRUKTURY

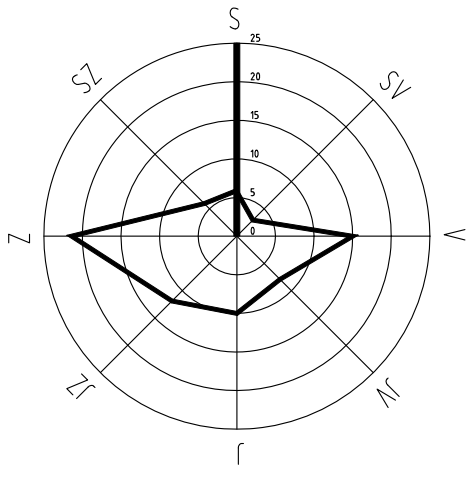

ZÁKLADNÍ ČLENĚNÍ ÚZEMÍ	
	VRSTEVNICE
	HRANICE ŘEŠENÉHO ÚZEMÍ
	HRANICE SOUSEDNÍCH OBČÍ
	HRANICE POZEMKOVÉ PARCELY
	ZASTAVĚNÉ ÚZEMÍ K 1:5.000

SCHVALOVANÉ JEVY	
Z	PLOCHY ZMĚN - ZASTAVITELNÉ - S INDEXEM FUNKCE ZBV PLOCHY BYDLENÍ - BYDLENÍ VENKOVSKÉHO CHARAKTERU ZOV PLOCHY OBČANSKÉHO VYBAVENÍ - VEŘEJNÁ INFRASTRUKTURA ZOS PLOCHY OBČANSKÉHO VYBAVENÍ - TĚLOVÝCHOVA A SPORT ZDS PLOCHY DOPRAVNÍ INFRASTRUKTURY - SILNIČNÍ DOPRAVA ZTK PLOCHY TECHNICKÉ INFRASTRUKTURY - KANALIZACE
P	PLOCHY ZMĚN - PLOCHY PŘESTAVBY - S INDEXEM FUNKCE PBV PLOCHY BYDLENÍ - BYDLENÍ VENKOVSKÉHO CHARAKTERU POH PLOCHY OBČANSKÉHO VYBAVENÍ - HRBITOV PTV PLOCHY TECHNICKÉ INFRASTRUKTURY - VODOVOD
R	PLOCHY ÚZEMNÍ REZERVY - S INDEXEM FUNKCE RD PLOCHY DOPRAVNÍ - DRAŽNÍ DOPRAVA
N	PLOCHY ZMĚN - NEZASTAVITELNÉ - S INDEXEM FUNKCE NZ PLOCHY ZEMĚLSKÉ - ZEMĚLŤSKÝ PŮDNÍ FOND NPZ PLOCHY PŘÍRODNÍ - DOPROVODNÁ A KRAJINNÁ ZELEN

VEREJNÁ INFRASTRUKTURA

STAV	ZMĚNA	REZERVA

DOPRAVNÍ INFRASTRUKTURA

	SILNIČNÍ DOPRAVA silnice II. tr.
	SILNIČNÍ DOPRAVA silnice III. tr.
	SILNIČNÍ DOPRAVA silnice III. tr. ochranné pásmo 15 m
	SILNIČNÍ DOPRAVA hluková izofona 60dB
	DRAŽNÍ DOPRAVA železniční trať Č. Lípa - Mimon
	DRAŽNÍ DOPRAVA hluková izofona 60dB
	DRAŽNÍ DOPRAVA ochranné pásmo 80m
	DRAŽNÍ DOPRAVA osa koleje
	CYKLOTRASA
	TURISTICKÁ TRASA červená, žlutá
	AUTOBUSOVÁ STANICE
	AUTOBUSOVÁ STANICE ochranné pásmo 40m
	PARKOVIŠTĚ

VODNÍ HOSPODÁŘSTVÍ


	PLOCHY TECHNICKÉ INFRASTRUKTURY TV-vodovod
	VODOVODNÍ PŘÍVADĚČ Zákupy - Bohatice (OP 1,5 m)
	VODOVODNÍ SÍŤ hlavní řady (OP 1,5 m)
	POSILOVACÍ TLAKOVÁ STANICE
	MELIORACE

KANALIZACE

	PLOCHY TECHNICKÉ INFRASTRUKTURY TK-kanalizace
	KANALIZAČNÍ SÍŤ gravitační předčistěných splaškových vod (OP 1,5m)
	KANALIZAČNÍ SÍŤ výtlačná předčistěných splaškových vod (OP 1,5m)
	ČERPAČNÍ STANICE ODPADNÍCH VOD předčistěných (OP 1,5m)

ENERGETICKÁ VEDENÍ

	ELEKTRICKÁ STANICE PRO TRANSFORMACI vysokého na nízké napětí (OP 10m, 7m)
	NADZEMNÍ ELEKTRICKÉ VEDENÍ vysoké napětí 35kV (OP 10m, 7m)
	NADZEMNÍ ELEKTRICKÉ VEDENÍ hranice ochranného pásma
	PODZEMNÍ VEDENÍ VYSOKOTLAKÉHO PLYNOVODU
	PODZEMNÍ VEDENÍ VYSOKOTLAKÉHO PLYNOVODU (bezpečnostní pásmo 40m)
	PODZEMNÍ VEDENÍ VYSOKOTLAKÉHO PLYNOVODU (OP 4m)
	NADZEMNÍ RADIOELEVOVÝ SPOJ ČESKÉ RADIOKOMUNIKACE (OP 10m)
	NADZEMNÍ RADIOELEVOVÝ SPOJ HRANICE OCHRANĚNÉHO PÁSMO
	PODZEMNÍ KABELOVÉ VEDENÍ OPTICKÝ KABEL (OP 1m)
	PODZEMNÍ KABELOVÉ VEDENÍ METALICKÝ KABEL (OP 1m)

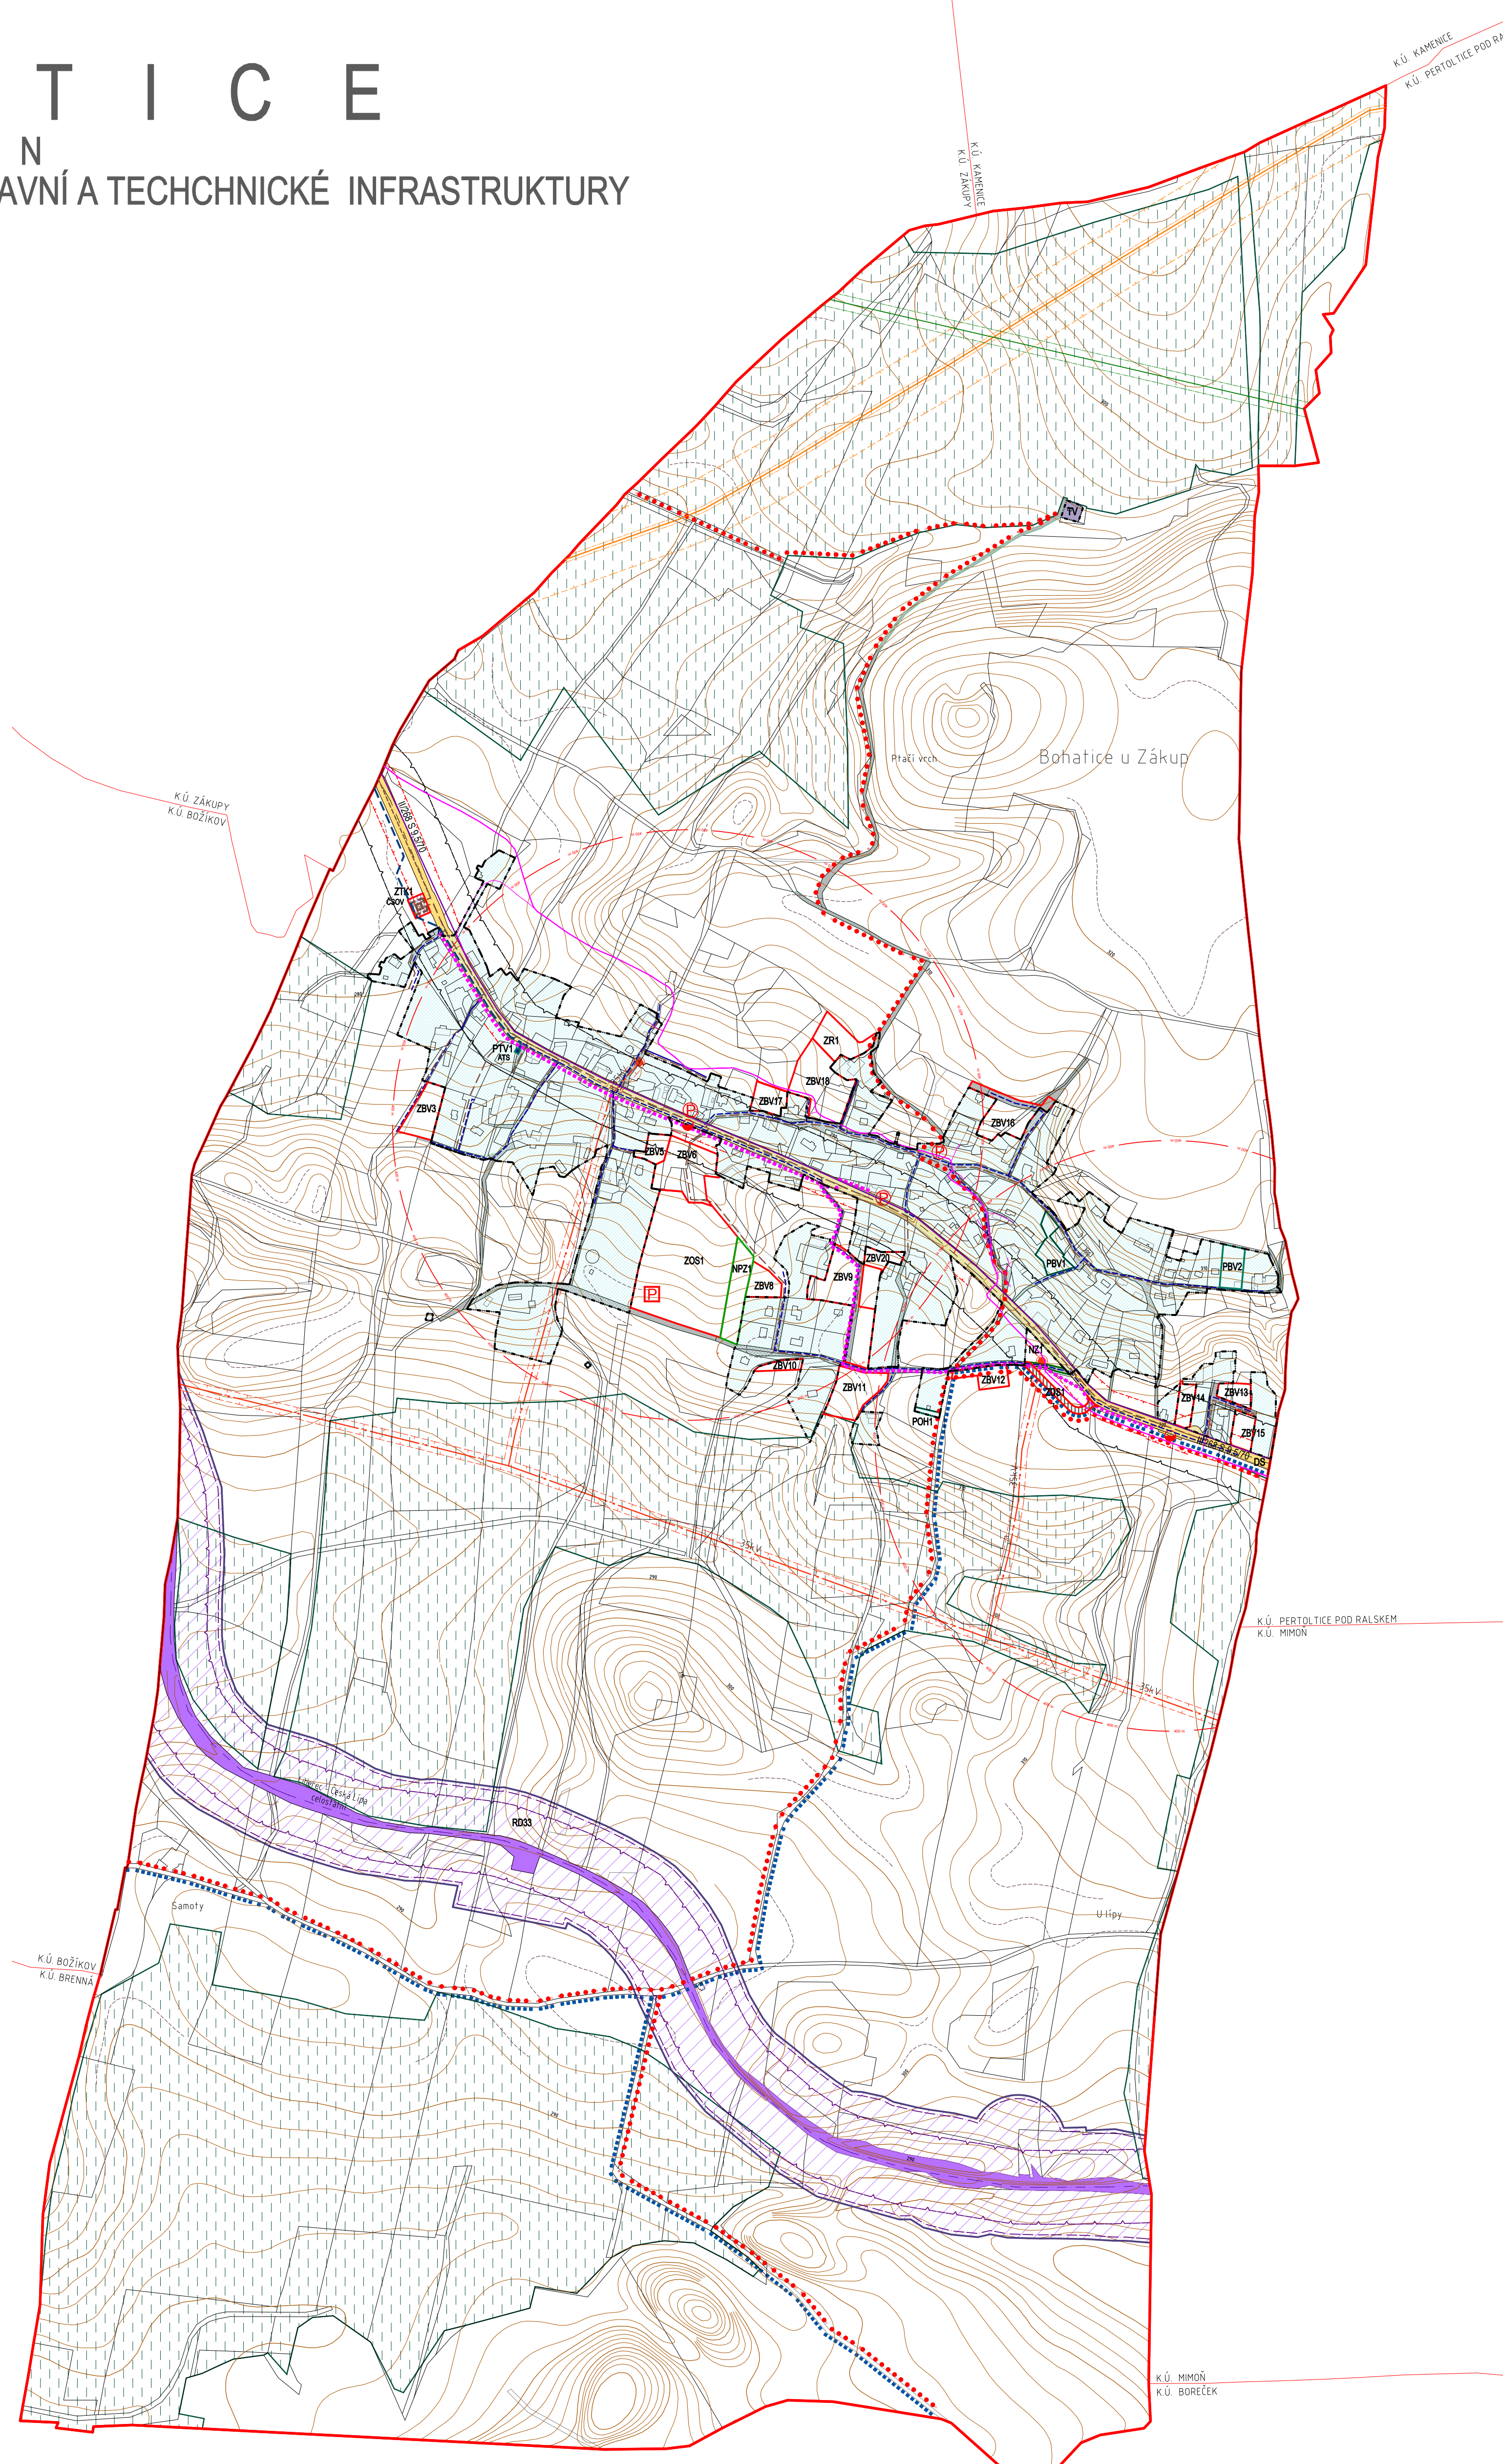

MAPOVÝ PODKLAD: PROLHOPIŠ KATASTRÁLNÍ MAPA - DIGITÁLNÍ VÝŠKOPIS ZABAGED • NÚLČ. ÚČEK
CELÝ KATASTR OBCE SE NACHÁZÍ V OBLASTI PŘÍRODNĚ AKUMULACE PODZEMNÍCH VOD - CHOPAV SEVEROČESKÁ KRÍDA

ÚZEMNÍ PLÁN BOHATICE	
ZPRACOVATEL / PROJEKTANT	JAKLOVÁ & JAKL ARCHITECTS architektonická kancelář Ing. arch. Š. Jaklová, Ing. arch. P. Jakl, ČKA 01105
OBJEDNATEL	OBEC BOHATICE U ZÁKUP
POŘIZOVATEL	MěÚ Česká Lípa, ÚÚP
DATUM ZPRACOVÁNÍ	listopad 2014
MĚRÍTKO VÝKRESU	1:5 000
VÝKRES KONCEPCE DOPRAVNÍ A TECHNICKÉ INFRASTRUKTURY	VÝKRES 3 VÝTIŠK 1